


ul. Bolesława Chrobrego 2
44-200 Rybnik

...../pieczętka jedn. org./.....
Nr sprawy: G-I.6621.1.325.2019


WYRYS Z MAPY EWIDENCYJNEJ
skala 1:1000

Województwo: śląskie
Powiat: Rybnik
Jedn. ewid.: 247301 1.M.RYBNIK
Obręb: 0007 BOGUŚZOWICE

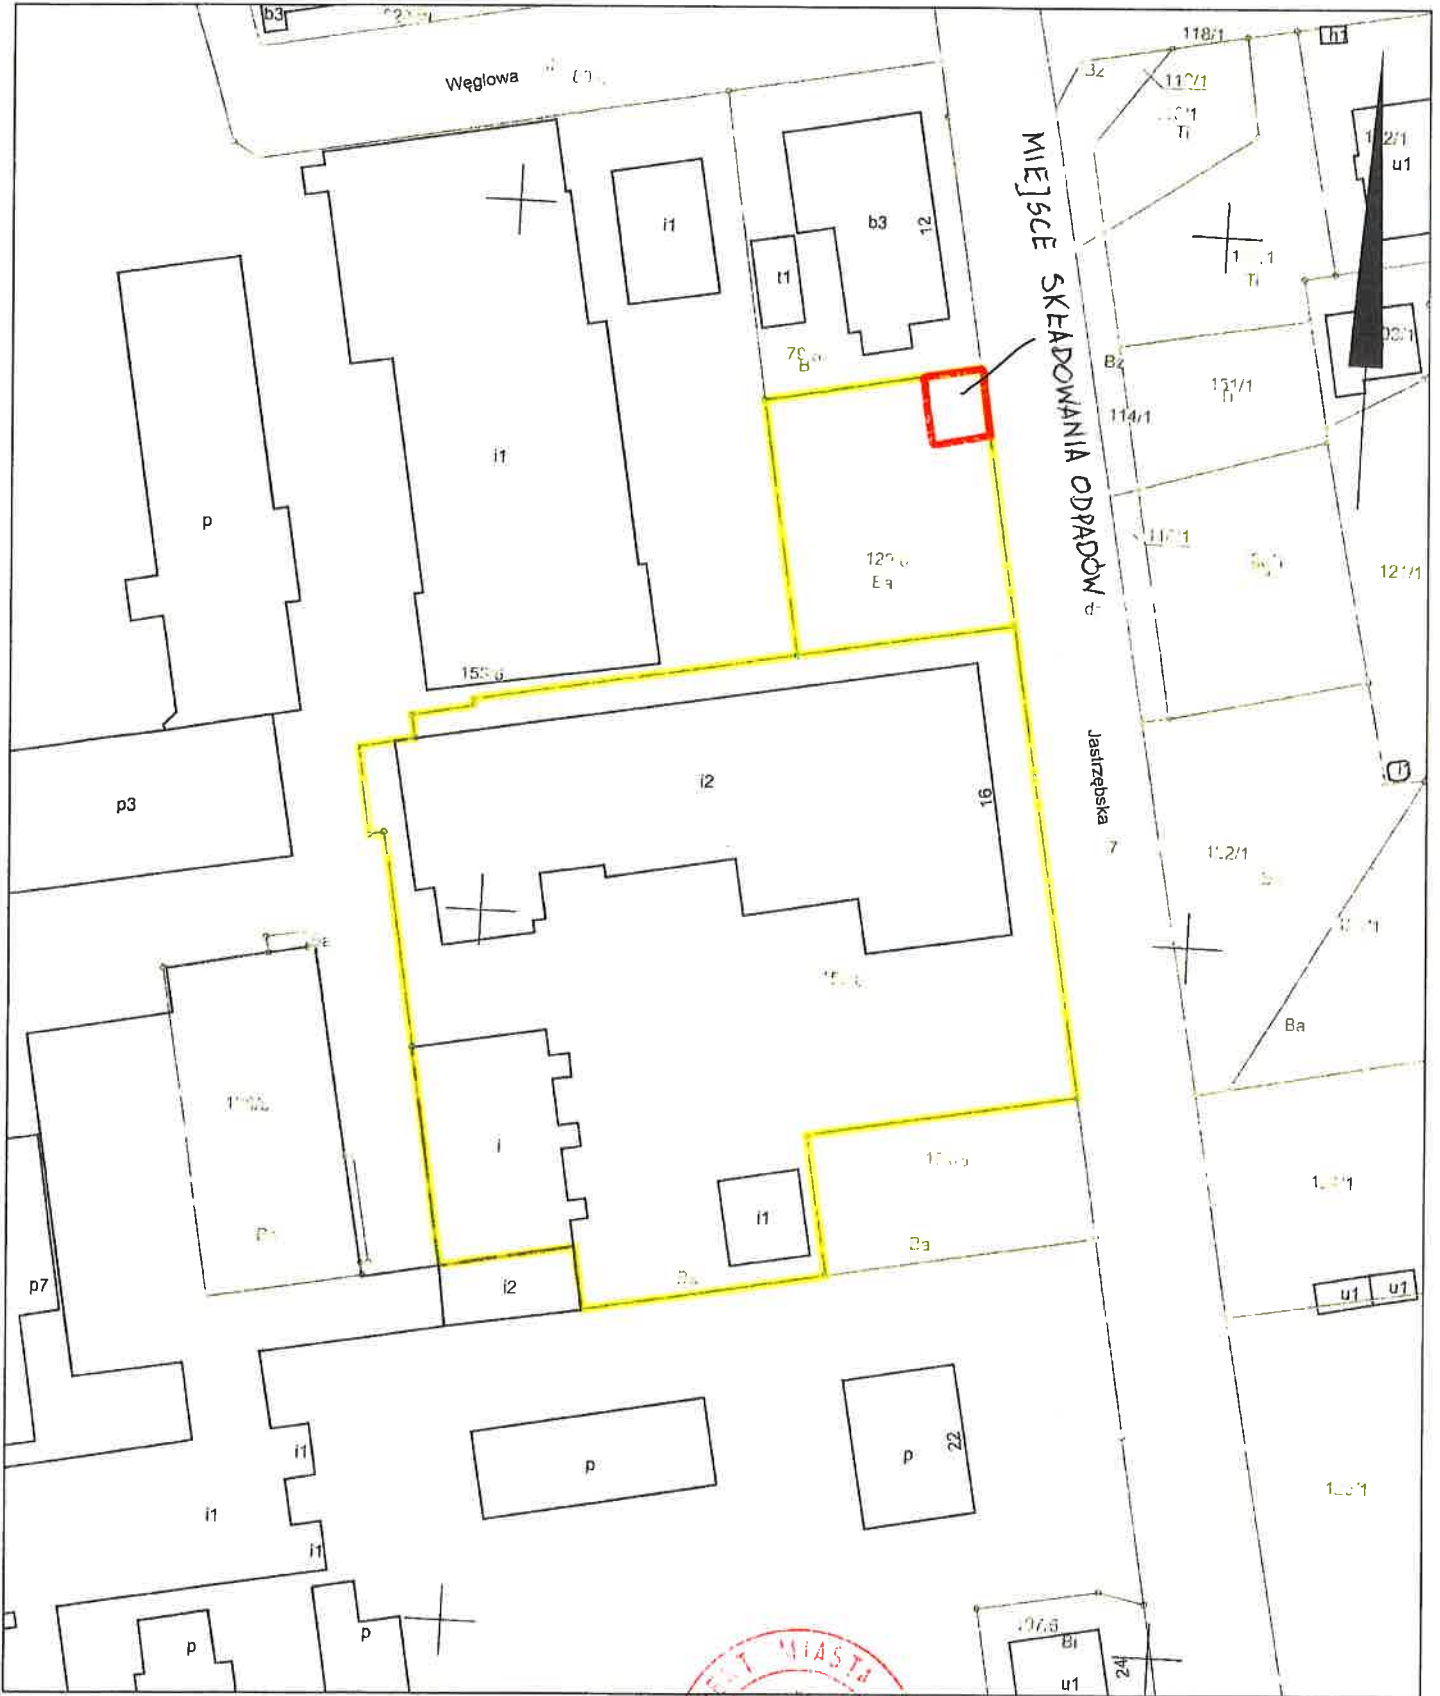

Dokument niniejszy jest wrysem
z mapy ewidencyjnej i jest
przeznaczony do dokonania wpisu
w księgach wieczystych

2019-02-21

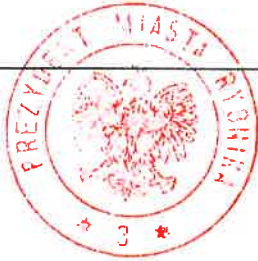

z up. PREZYDENTA MIASTA
Monika Winch
Monika Winch
Samodzielny Referent
w Wydziale Geodezji i Kartografii