

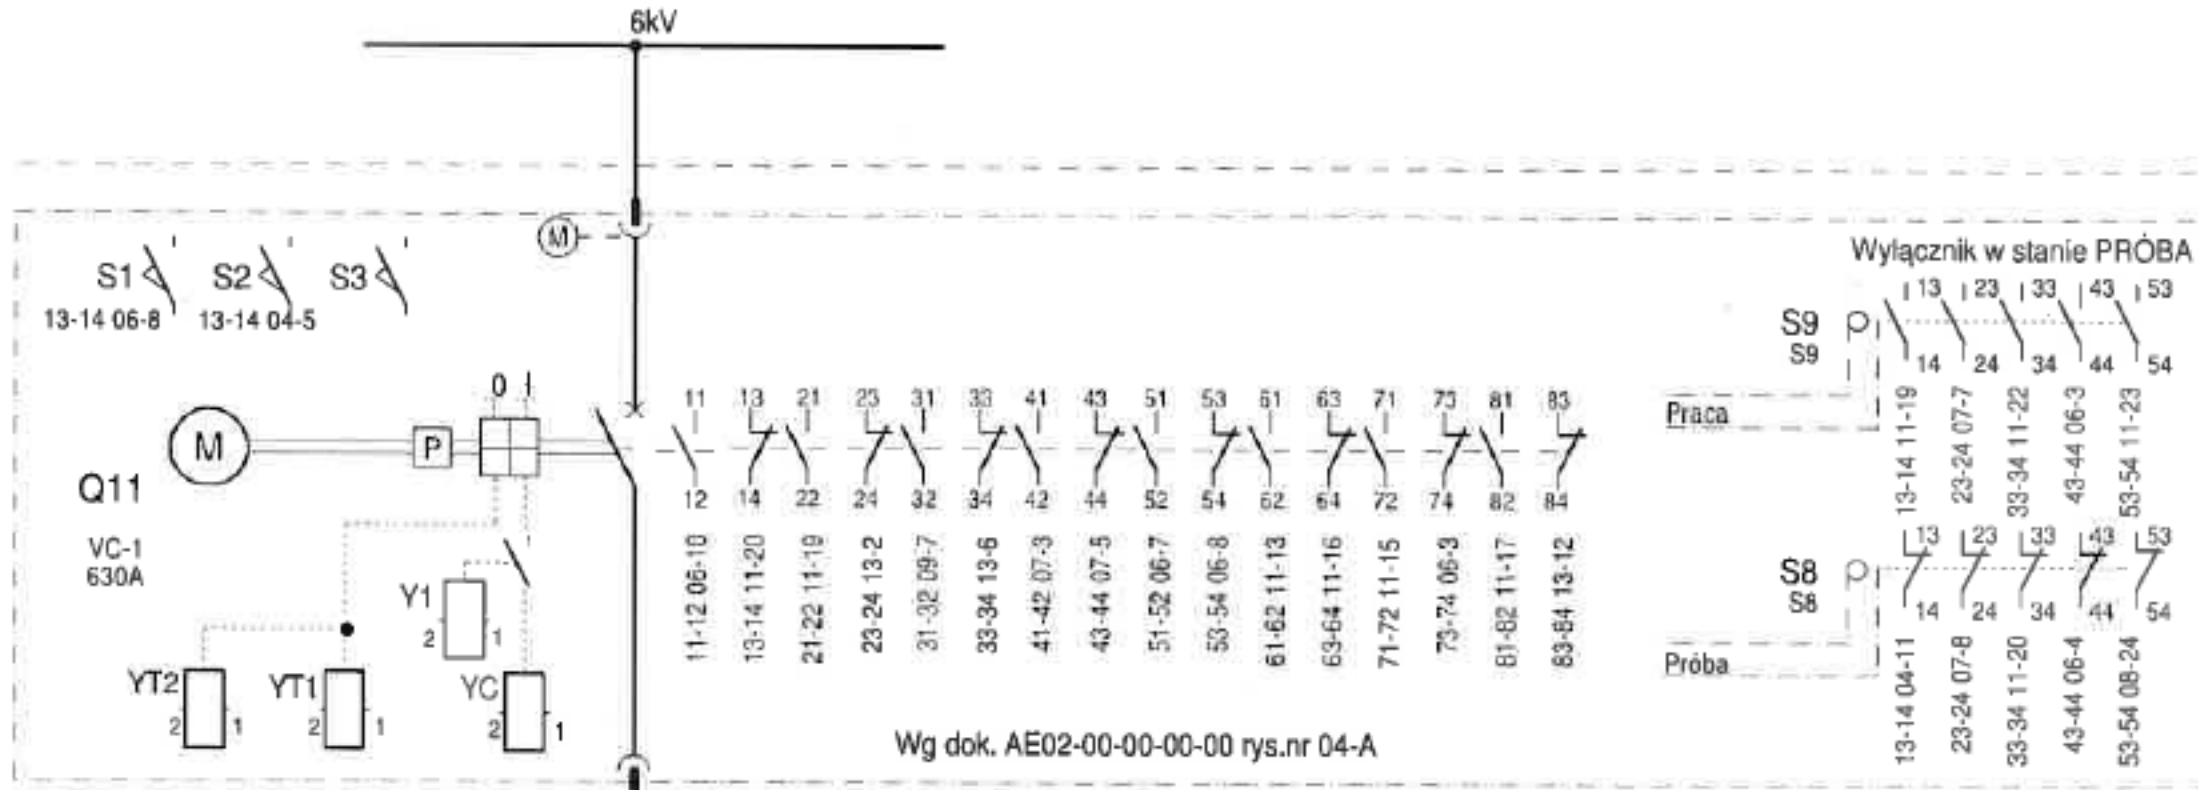
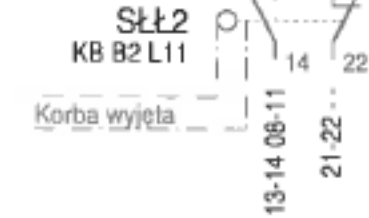
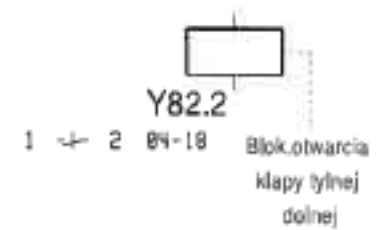
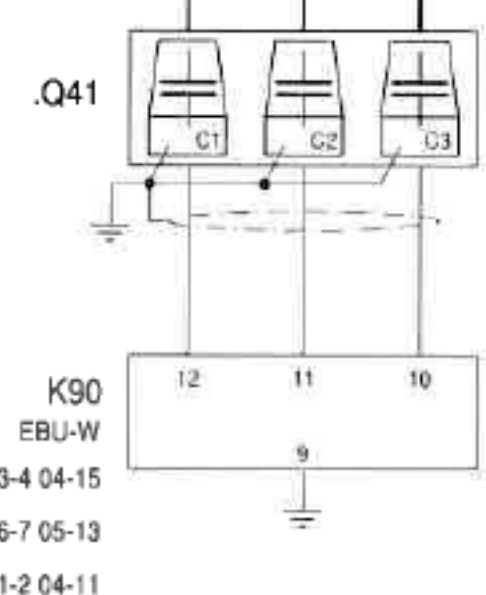
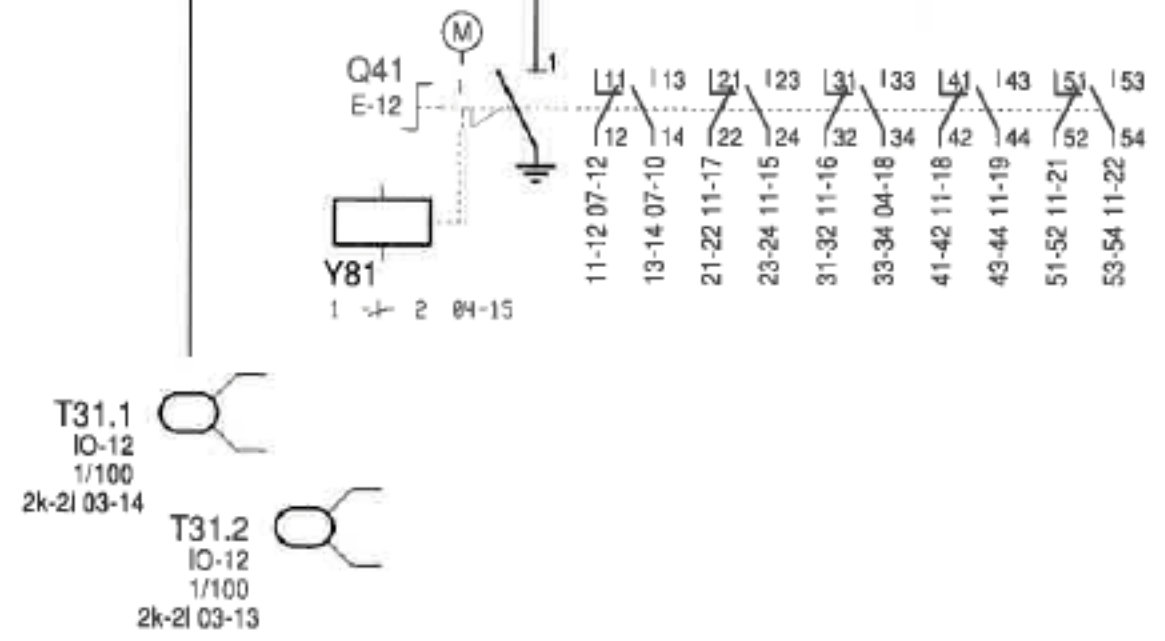
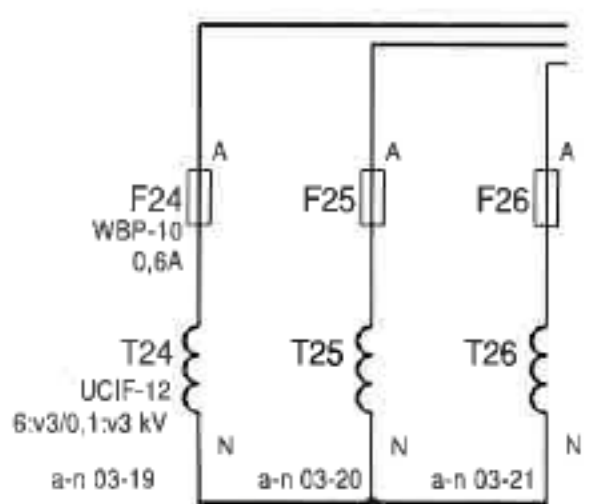
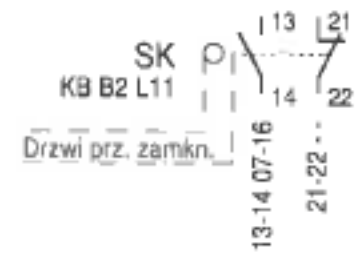


Przedział szyn zbiorczych  
PS

Przedział łącznika  
PL

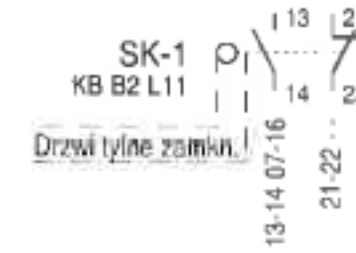

Przedział przyłączowy  
PP

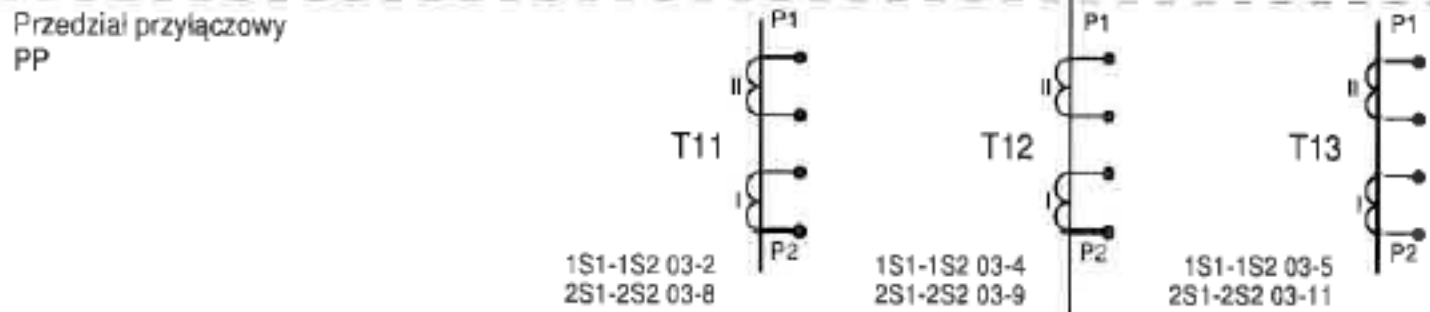

Tytuł projektu: **Modernizacja rozdzielni głównej RG-2 wraz z instalacjami pomocniczymi**

Tytuł tomu: **Obwody rozdzeni 6kV**

Tytuł rysunku: **Pole dopływowo-odpływowe Rezerwa - pole nr 1, 30 Schemat zasadniczy**