


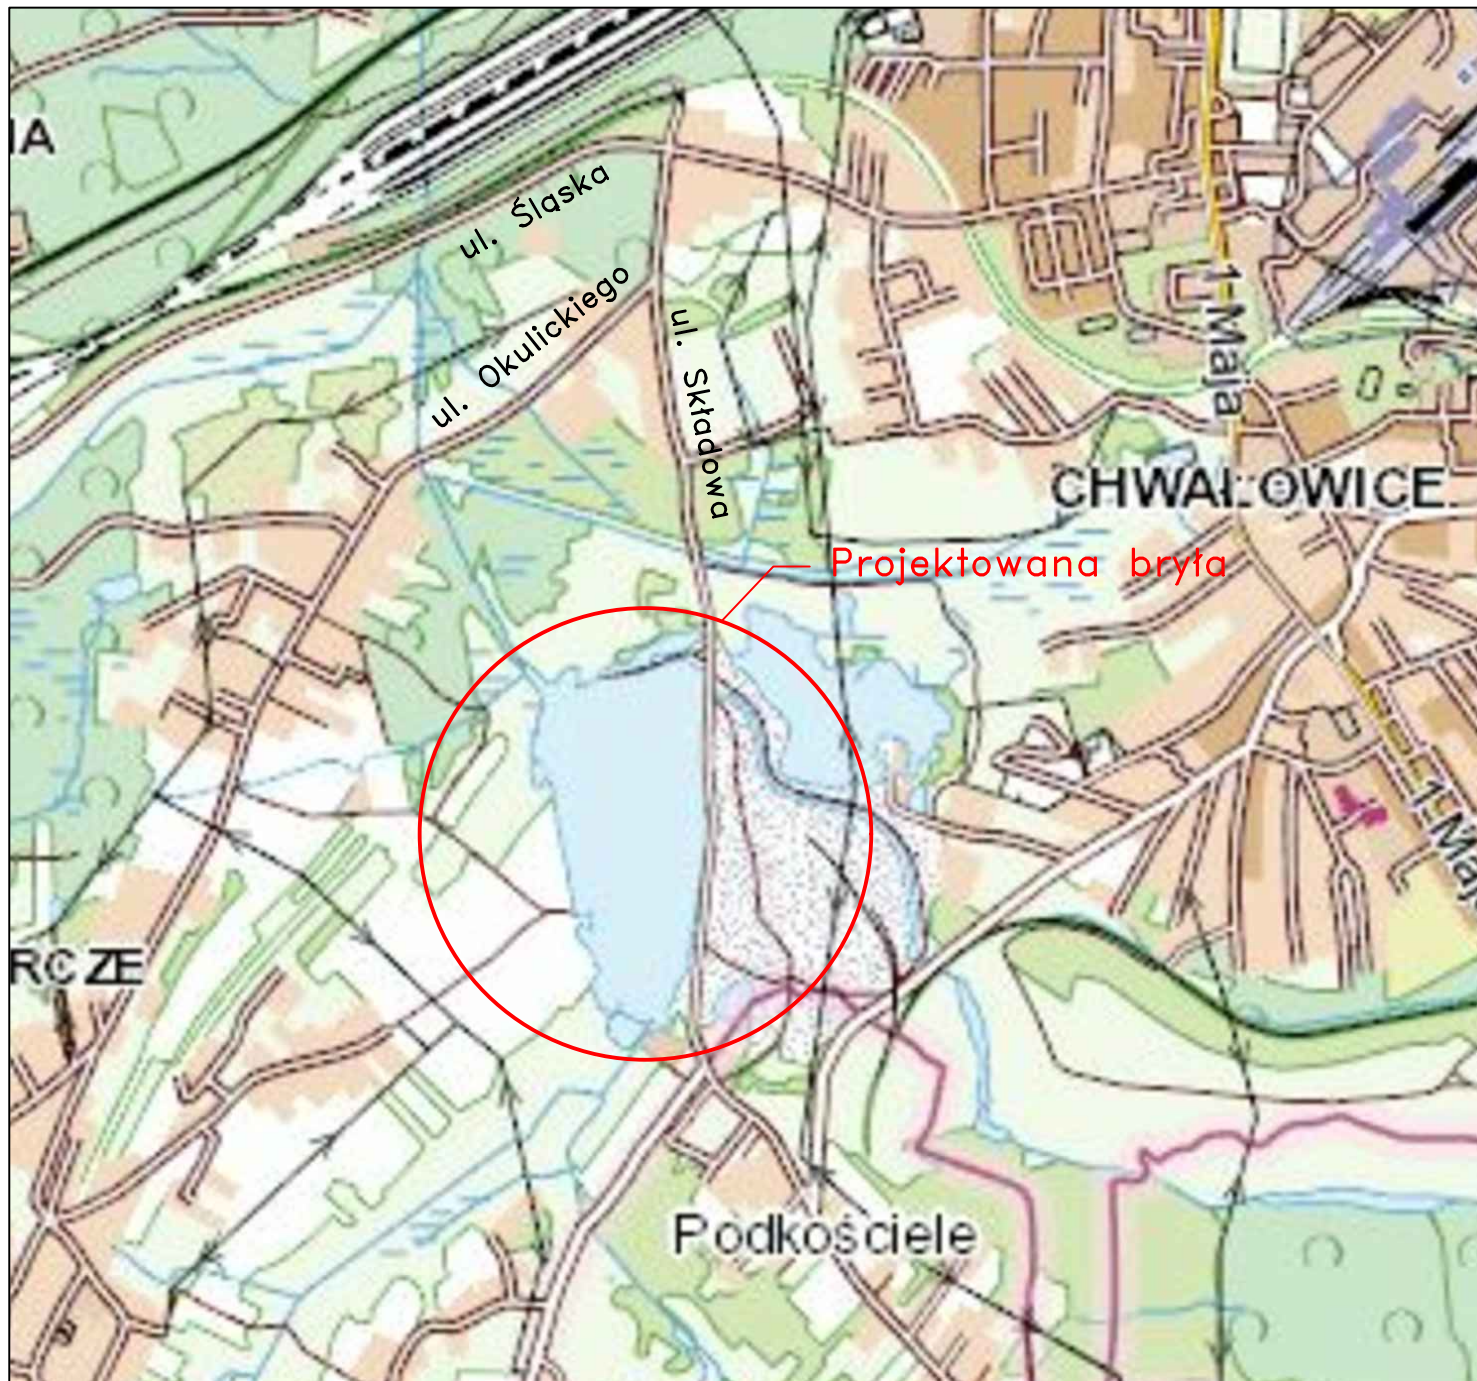

DMK Inżynieria Sp. z o.o.
44-200 Rybnik, ul. Kościuszki 64/7
tel./fax 32/740 90 53
www.deemka.pl
NIP 642-29-87-730

INWESTOR:	Polska Grupa Górnicza Sp. z o.o. Oddział KWK ROW ul. Jastrzębska 10 44-253 Rybnik		
NAZWA RYS.:	Orientacja		
NAZWA INWESTYCJI:	Projekt techniczny rekultywacji i zagospodarowania obniżenia terenu związanego z eksploatacją górniczą zalewiska Kielowiec (Moczydła) w Rybniku Chałowicach dla potrzeb PGG SA Oddział KWK ROW Ruch Chwałowice		
ADRES INWESTYCJI:	Teren na zachód od ul. Składowej w Rybniku		
STADIUM:	PROJEKT TECHNICZNY		DATA: III.2021
BRANŻA:	REKULTYWACYJNA		SKALA: 1:10000
PROJEKTANT:	inż. Sebastian ADAMSKI	nr upr.: 250/2001	podpis 
OPRACOWAŁ:	mgr inż. Marcin Cieplak	nr upr.: —	podpis 
			R1