


Objazd "S" szybu 8

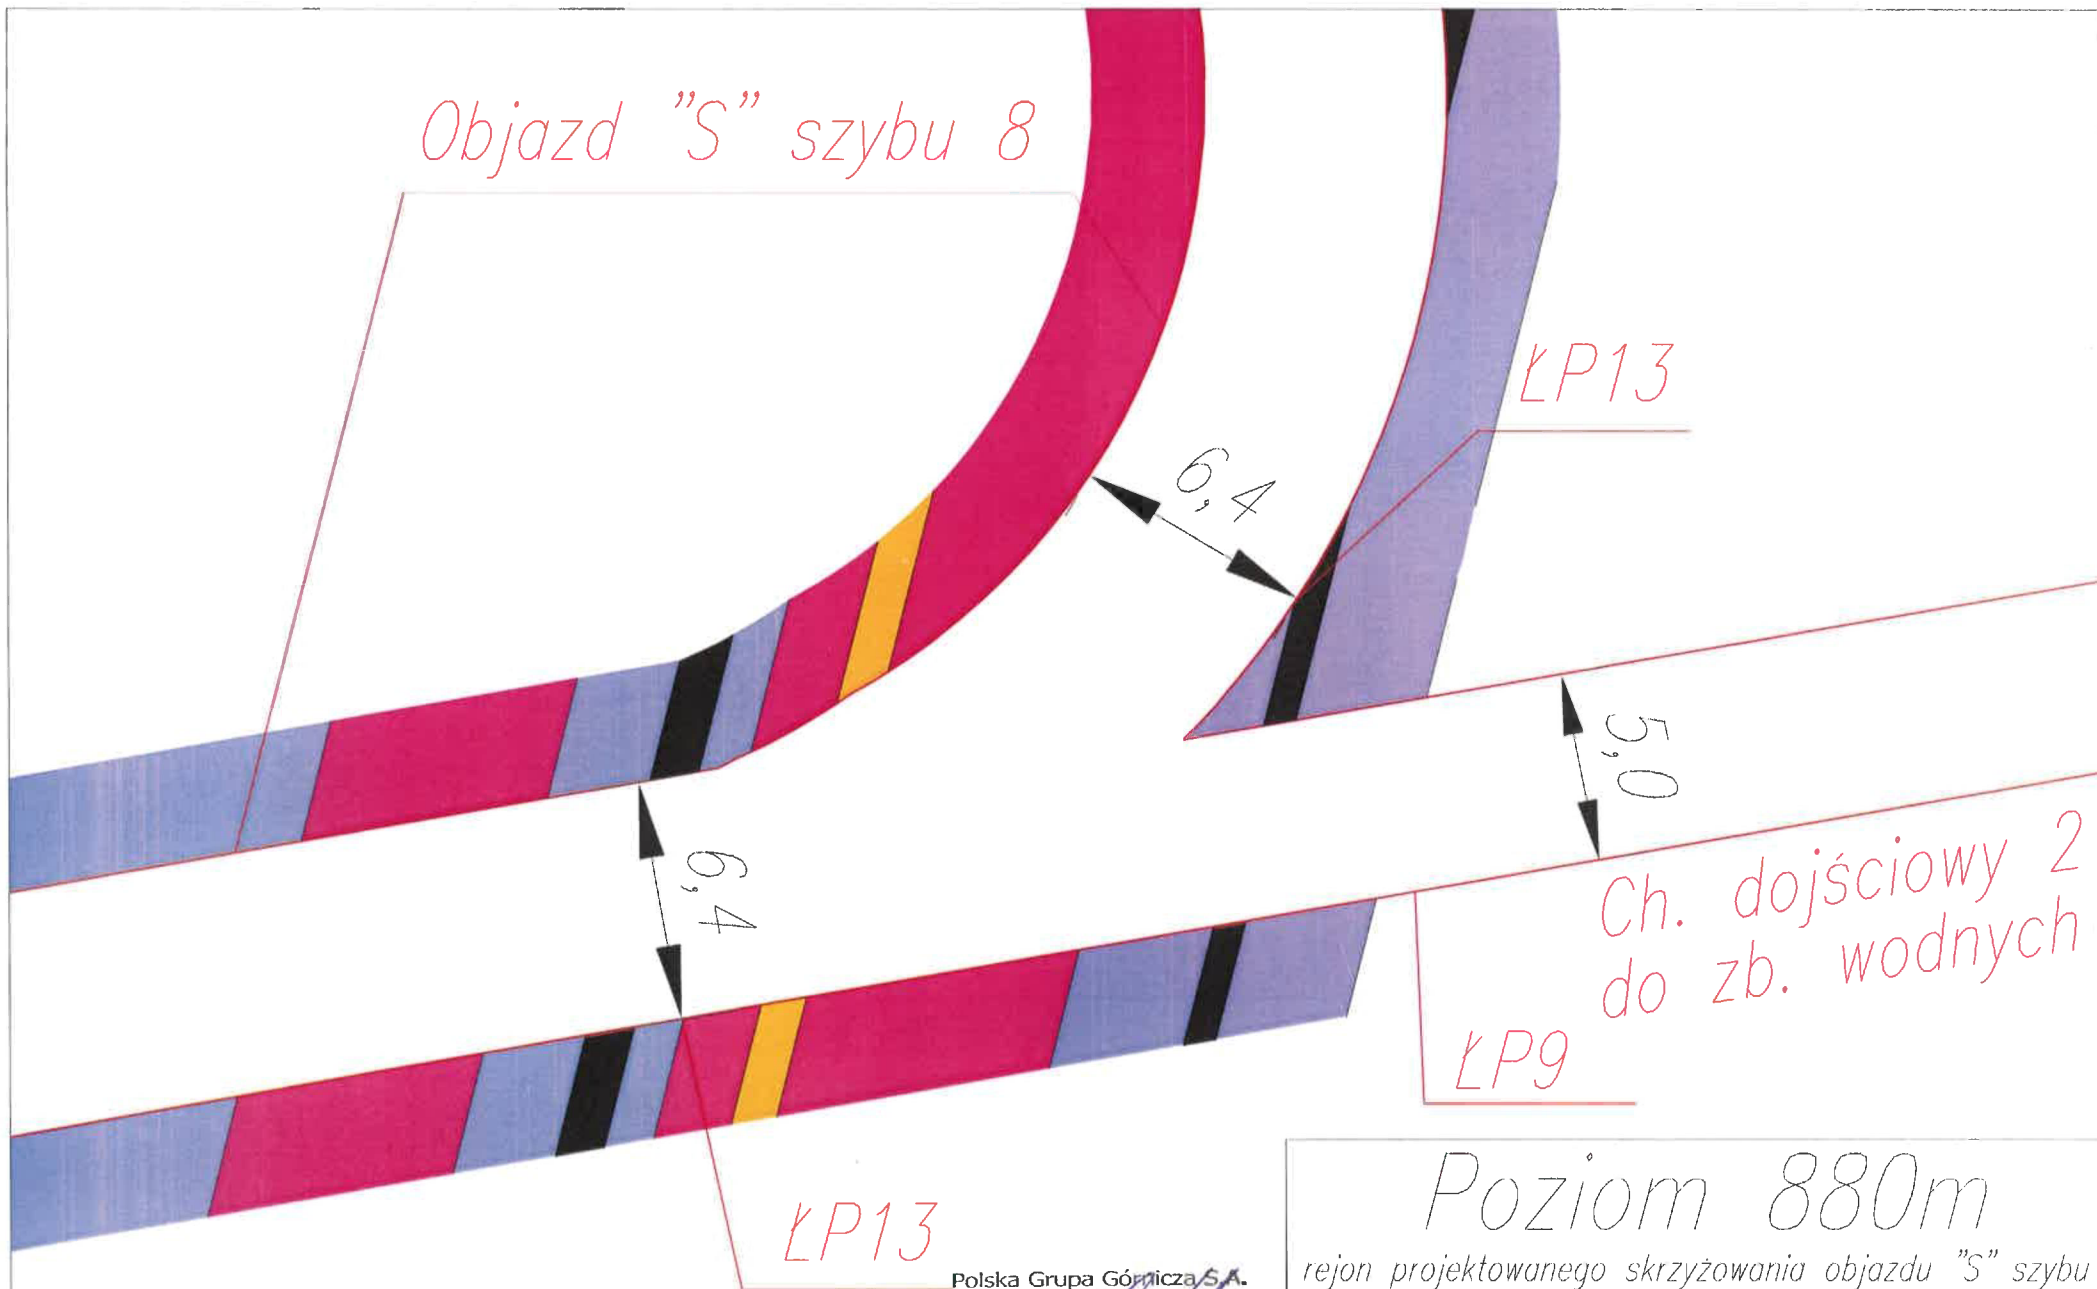

LP13

6,4

5,0

6,4

Ch. dojściowy 2  
do zb. wodnych

LP9

LP13

Polska Grupa Górnicza S.A.  
Oddział KWK ROW Ruch Jankowice  
uprawniony Mierniczy Górniczy

Arkadiusz Czukiewski

Poziom 880m

rejon projektowanego skrzyżowania objazdu "S" szybu 8 z chodnikiem dojściowym 2 do zb. wod. wraz z przewidywanymi warstwami skał otaczających

Skala 1:200