



Potok Radziejowski

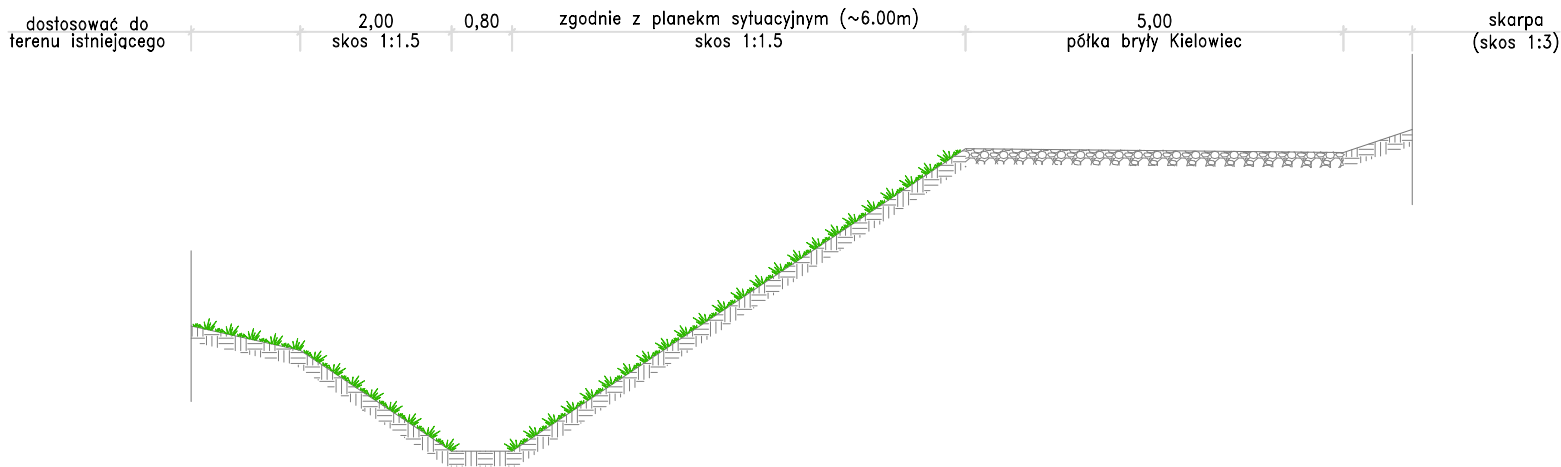

Potok Chwałowski

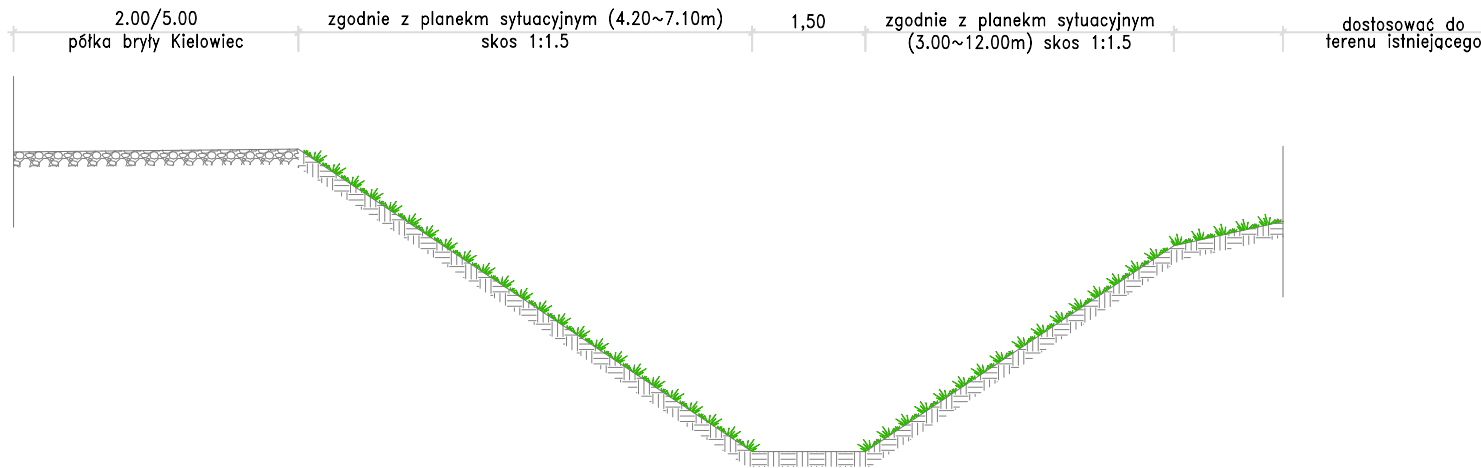

INWESTOR:		DMK Inżynieria Sp. z o.o. 44-200 Rybnik, ul. Kościuszki 64/7 tel./fax 32/740 90 53 www.deemka.pl NIP 642-29-87-730	
NAZWA RYS.:		Polska Grupa Górnicza Sp. z o.o. Oddział KWK ROW ul. Jastrzębska 10 44-253 Rybnik	
NAZWA INWESTYCJI:		Przekroje typowe cieku Chwałowskiego i Radziejowskiego	
ADRES INWESTYCJI:		Projekt techniczny rekultywacji i zagospodarowania obniżenia terenu związanego z eksploatacją górniczą zalewiska Kielowiec (Moczydła) w Rybniku Chałowicach dla potrzeb PGG SA Oddział KWK ROW Ruch Chałowice	
STADIUM:		Teren na zachód od ul. Składowej w Rybniku	
BRANŻA:		PROJEKT TECHNICZNY	
PROJEKTANT:		REKULTYWACYJNA	
OPRACOWAŁ:		DATA: III.2021	
		SKALA: 1:100	
		nr rys.: R6	
		nr upr.: 250/2001	
		podpis 	
		podpis 	