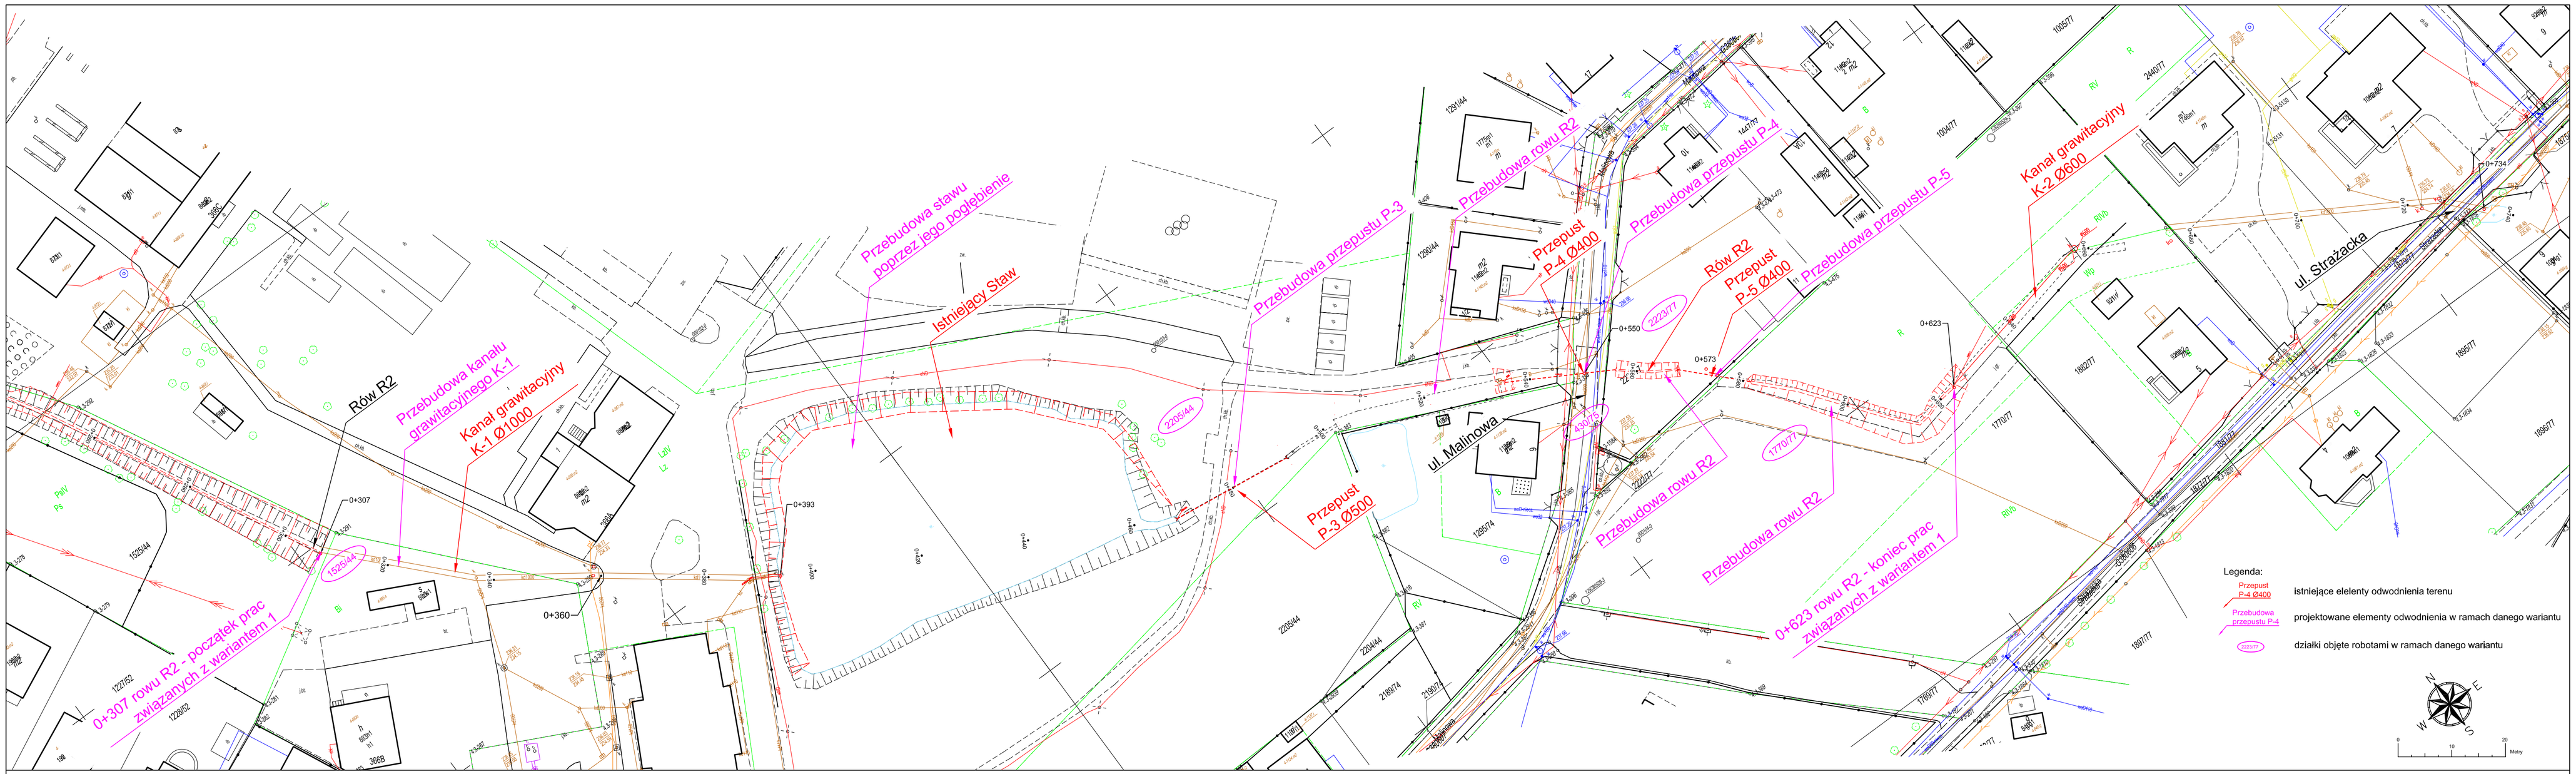

Profil podłużny ROW R2
1:50/500

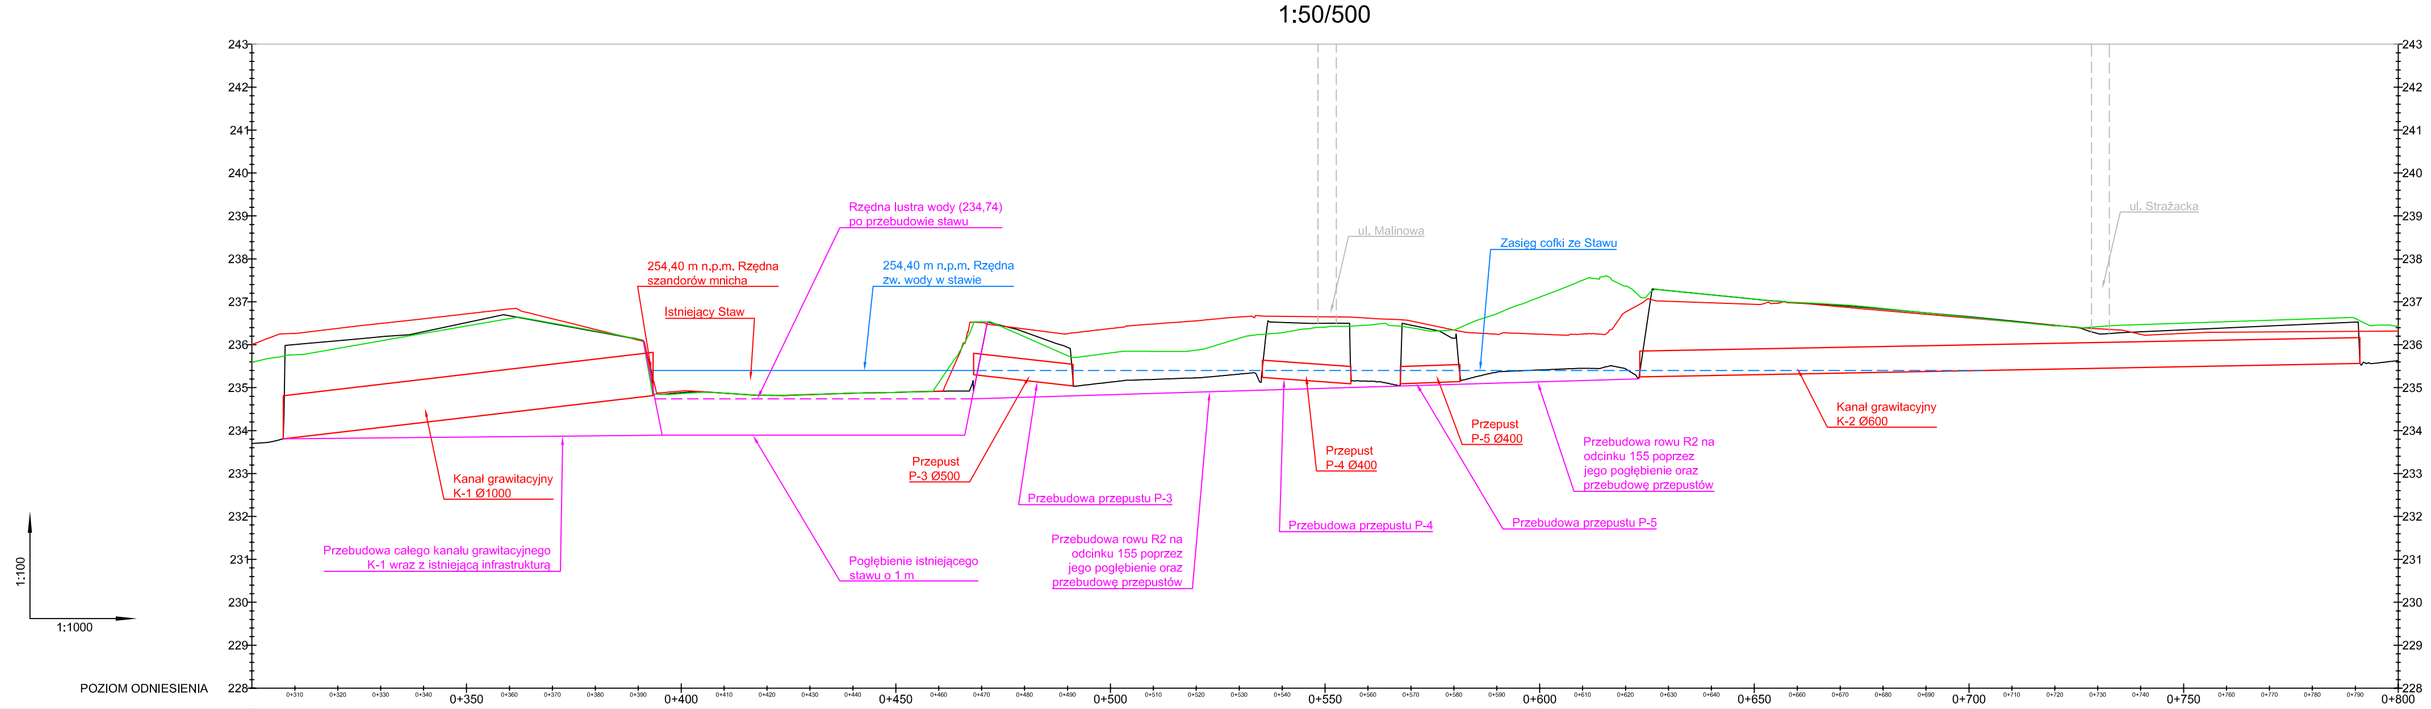

Rzędne istniejącego terenu (dna) [m n.p.m.]	236.03 236.13 236.23 236.52 236.70 236.36 236.16 234.87 234.86 234.62 234.83 234.86 234.91 236.53 236.03 235.79 235.13 235.19 235.22 235.30 236.50 236.15 235.04 236.15 235.35 235.41 235.45 235.42 237.08 237.00 236.93 236.77 236.04 236.40 236.28 236.35 236.43 236.53
Rzędne brzegu lewego [m n.p.m.]	235.78 236.21 236.43 236.54 236.52 236.18 234.85 234.02 234.04 234.07 234.90 234.91 236.53 235.79 235.65 235.69 236.19 236.33 236.41 236.43 236.50 236.31 236.56 236.15 237.11 237.33 237.37 237.29 237.17 237.06 237.00 236.96 236.91 236.77 236.64 236.44 236.44 236.50 236.09 236.02 236.46
Rzędne brzegu prawego [m n.p.m.]	236.42 236.65 236.72 236.61 236.36 236.10 234.82 234.89 234.96 234.89 234.91 236.52 236.30 236.33 236.45 236.53 236.62 236.68 236.65 236.64 236.59 236.39 236.26 236.24 236.67 237.17 236.84 236.62 236.41 236.34 236.25 236.52 236.62

Przedmiotowe opracowanie jest chronione prawem autorskim z dnia 4 lutego 1994r. (Dz. U. Nr 24 poz. 83 z dnia 23 lutego 1994r. z późn. zm.). Zwielokrotnianie egzemplarzy, włącznie z ich jakościową lub ilościową kopiowaniem do zbioru oraz zapis elektroniczny są zabronione.

INWEST-GROUP HYDRO SP. Z O.O.
ul. Jemiołowa 20, 43-300 Bielsko-Biała
tel. 513-432-426
inwest-group.pl

ZAMAWIAJĄCY:	Polska Grupa Górnicza S.A. Oddział KWK Ruda Ruch Bielszowice, ul. Halembska 160, 41-711 Ruda Śląska
NAZWA OPRACOWANIA:	KONCEPCJA Odwodnienia działek zlokalizowanych przy ul. Strażackiej i Malinowej w Mikołowie - Borowej Wsi
FAZA:	KONCEPCJA
NAZWA RYSUNKU: Wariant 1	SKALA: 1:500, 1:100/1000 NR RYSUNKU: KO-4.1
OPRACOWAŁ: mgr inż. Maciej Gabzdył upr. bud. SLK/7430/PBH/17	DATA: 4.2024