



SZCZEGÓŁ C

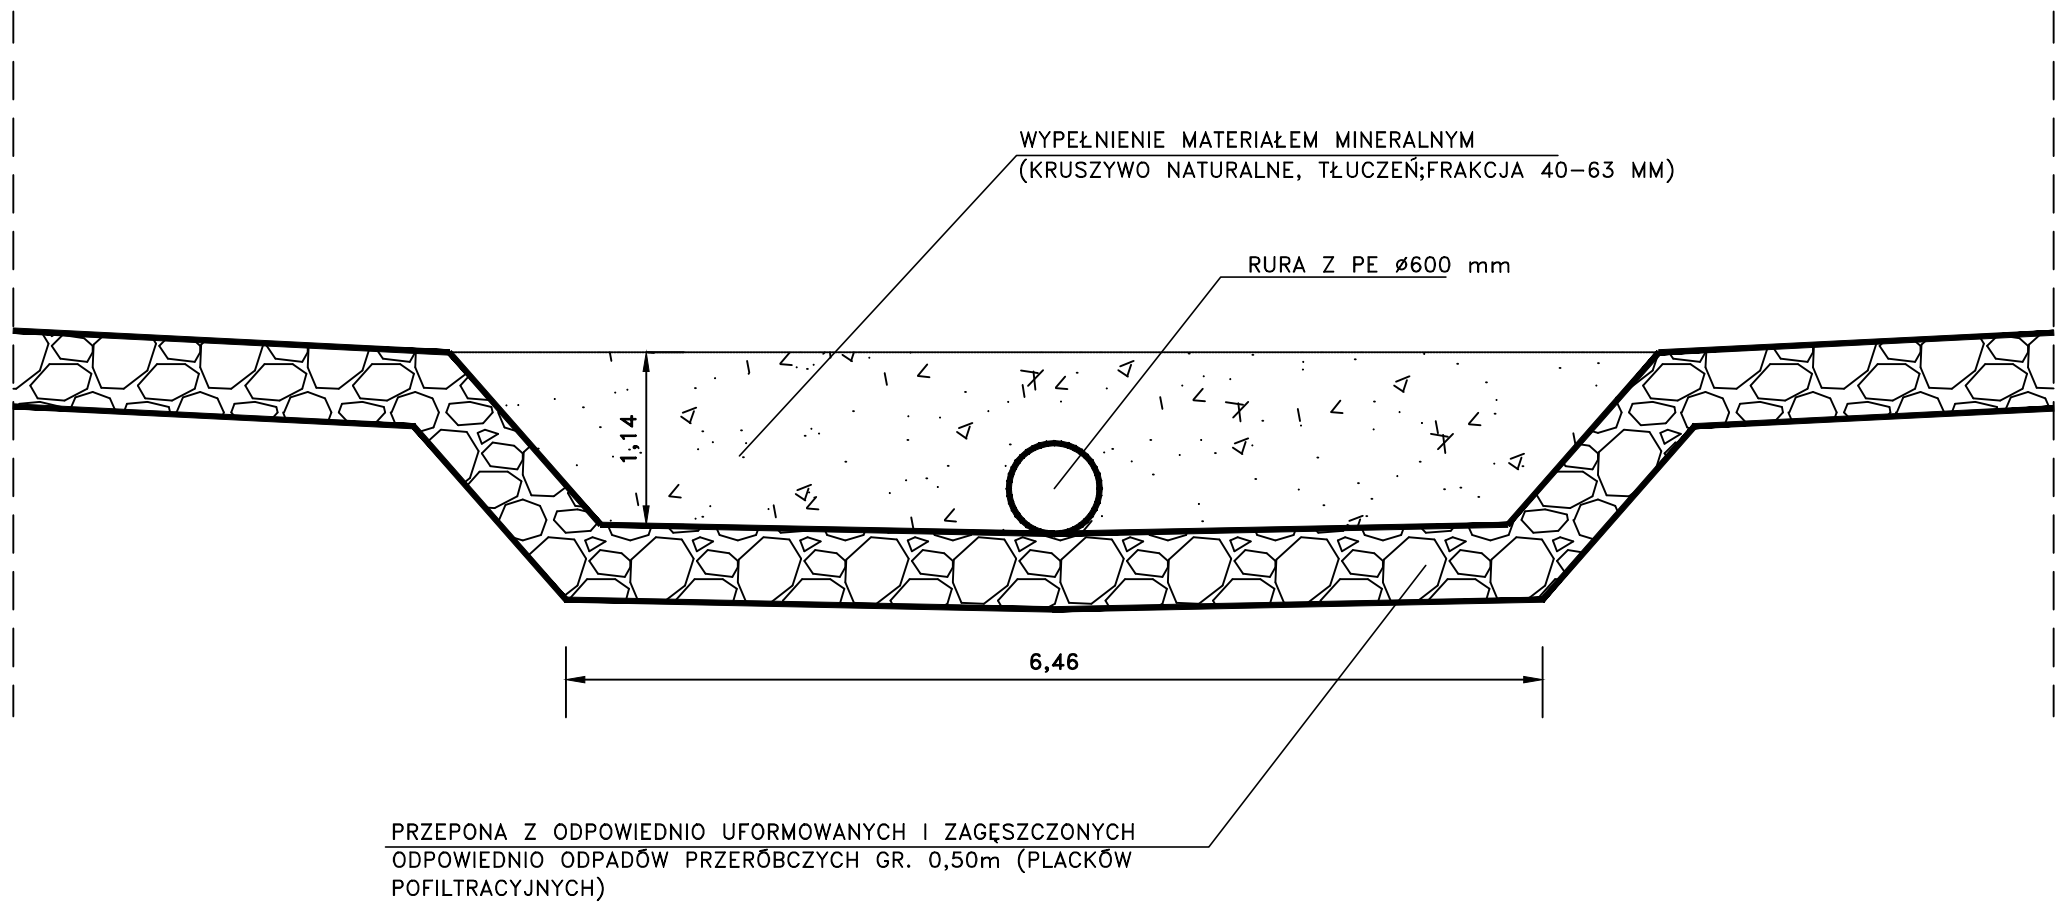


WIDOK Z GÓRY

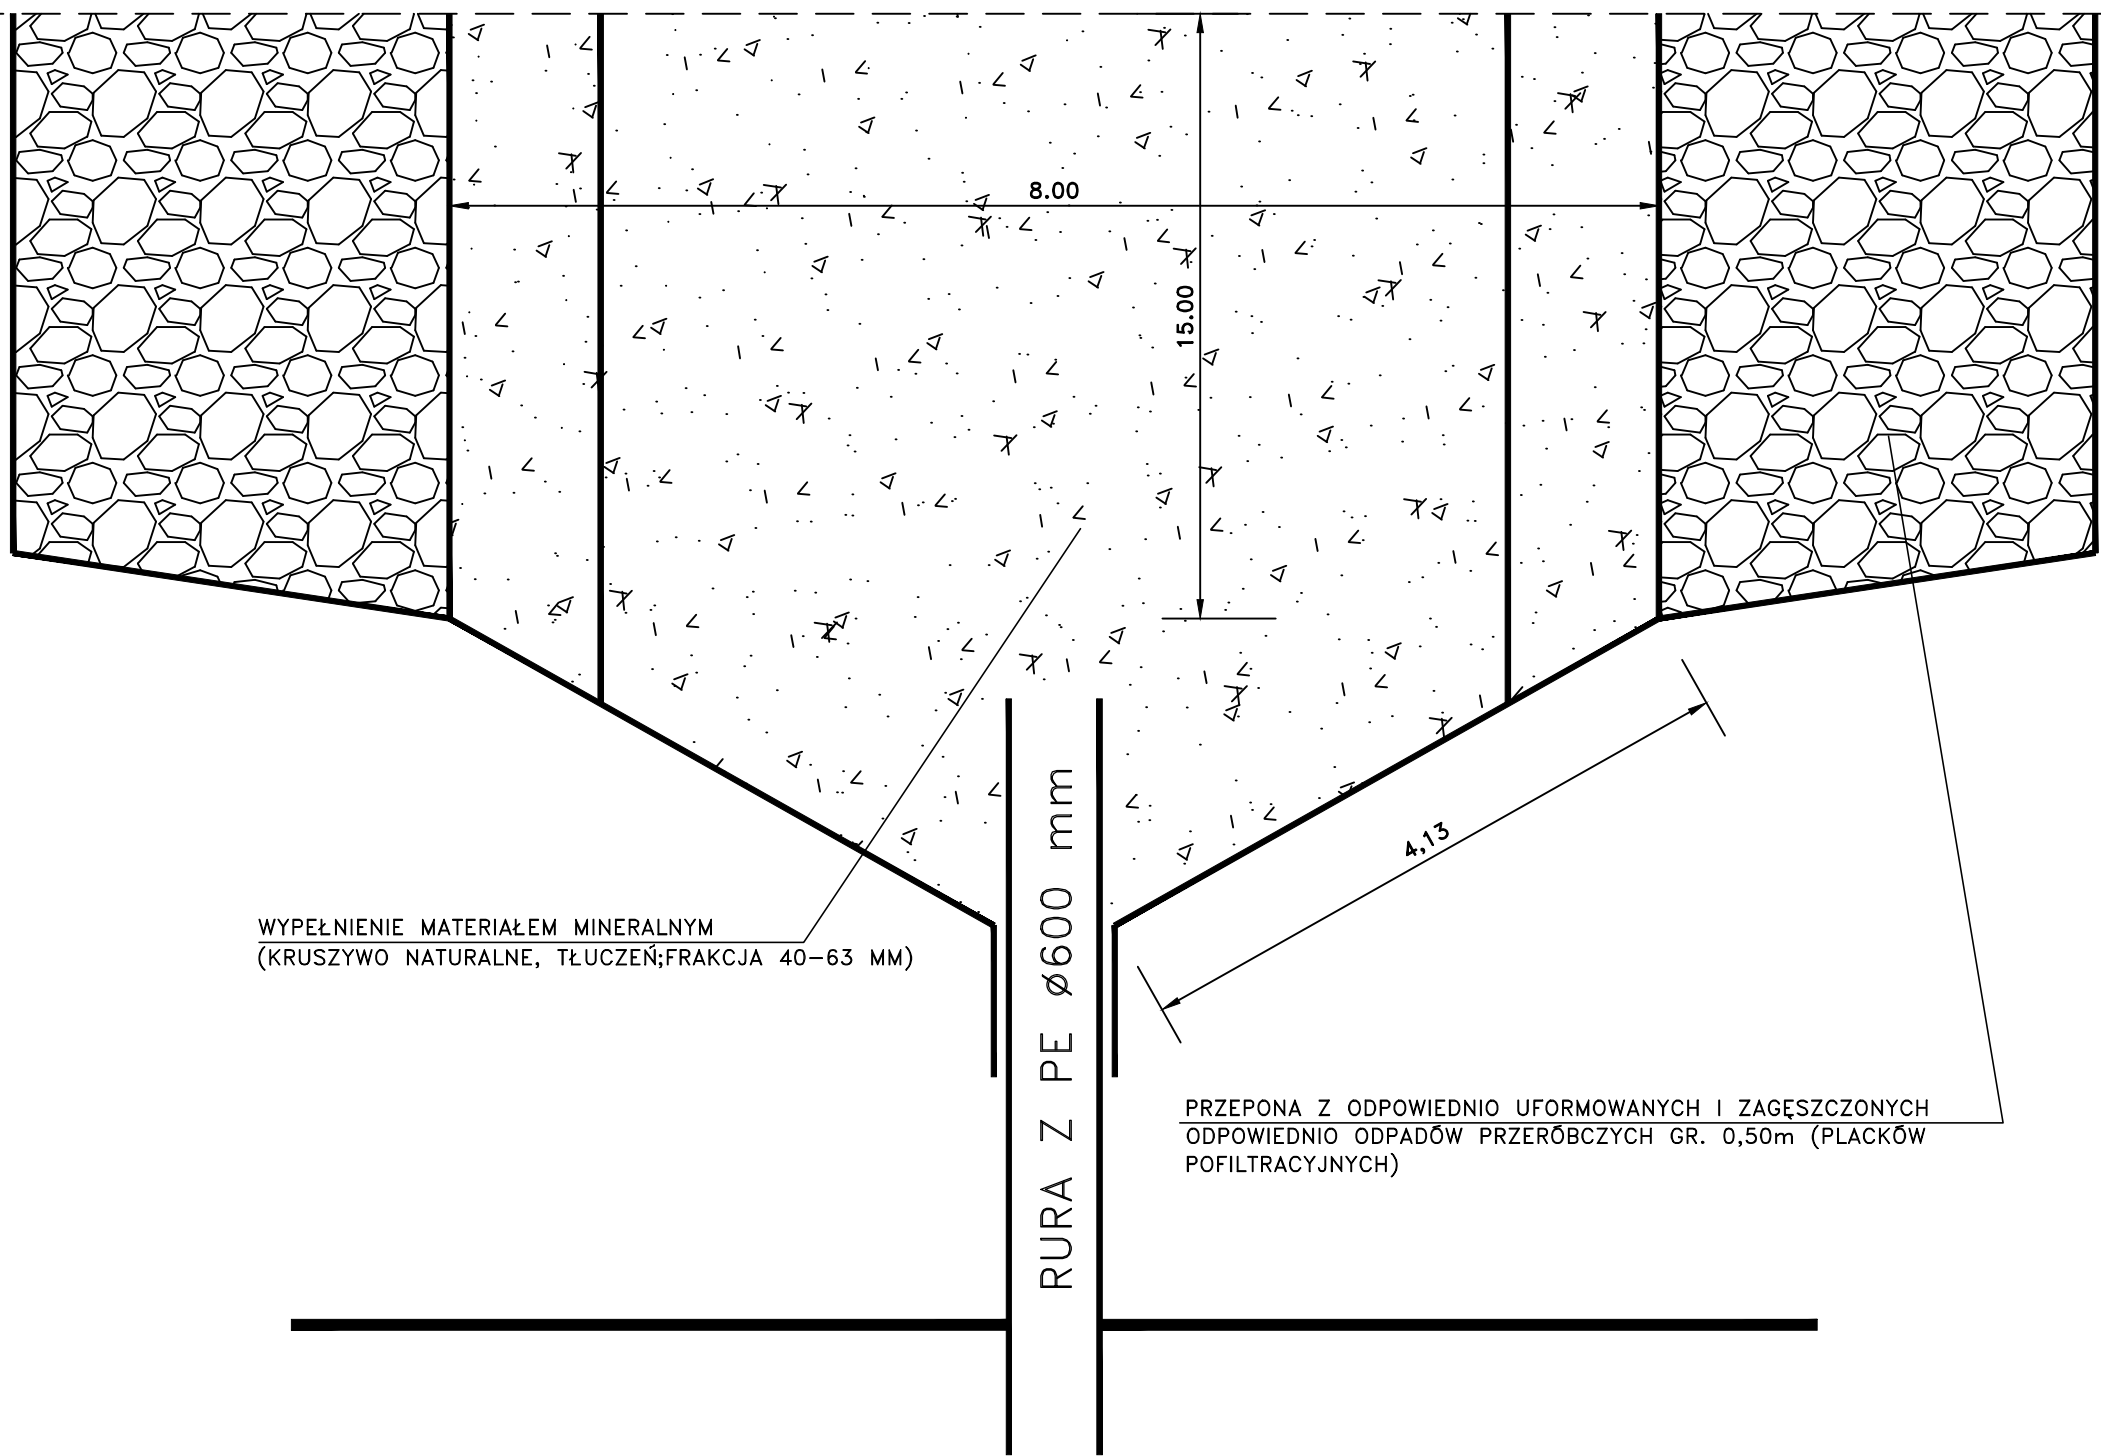

ZBIORNIK ODPAROWUJĄCY

A – rzędne dla elementów odprowadzających wodę do zbiornika odparowującego nr 1
B – rzędne dla elementów odprowadzających wodę do zbiornika odparowującego nr 2

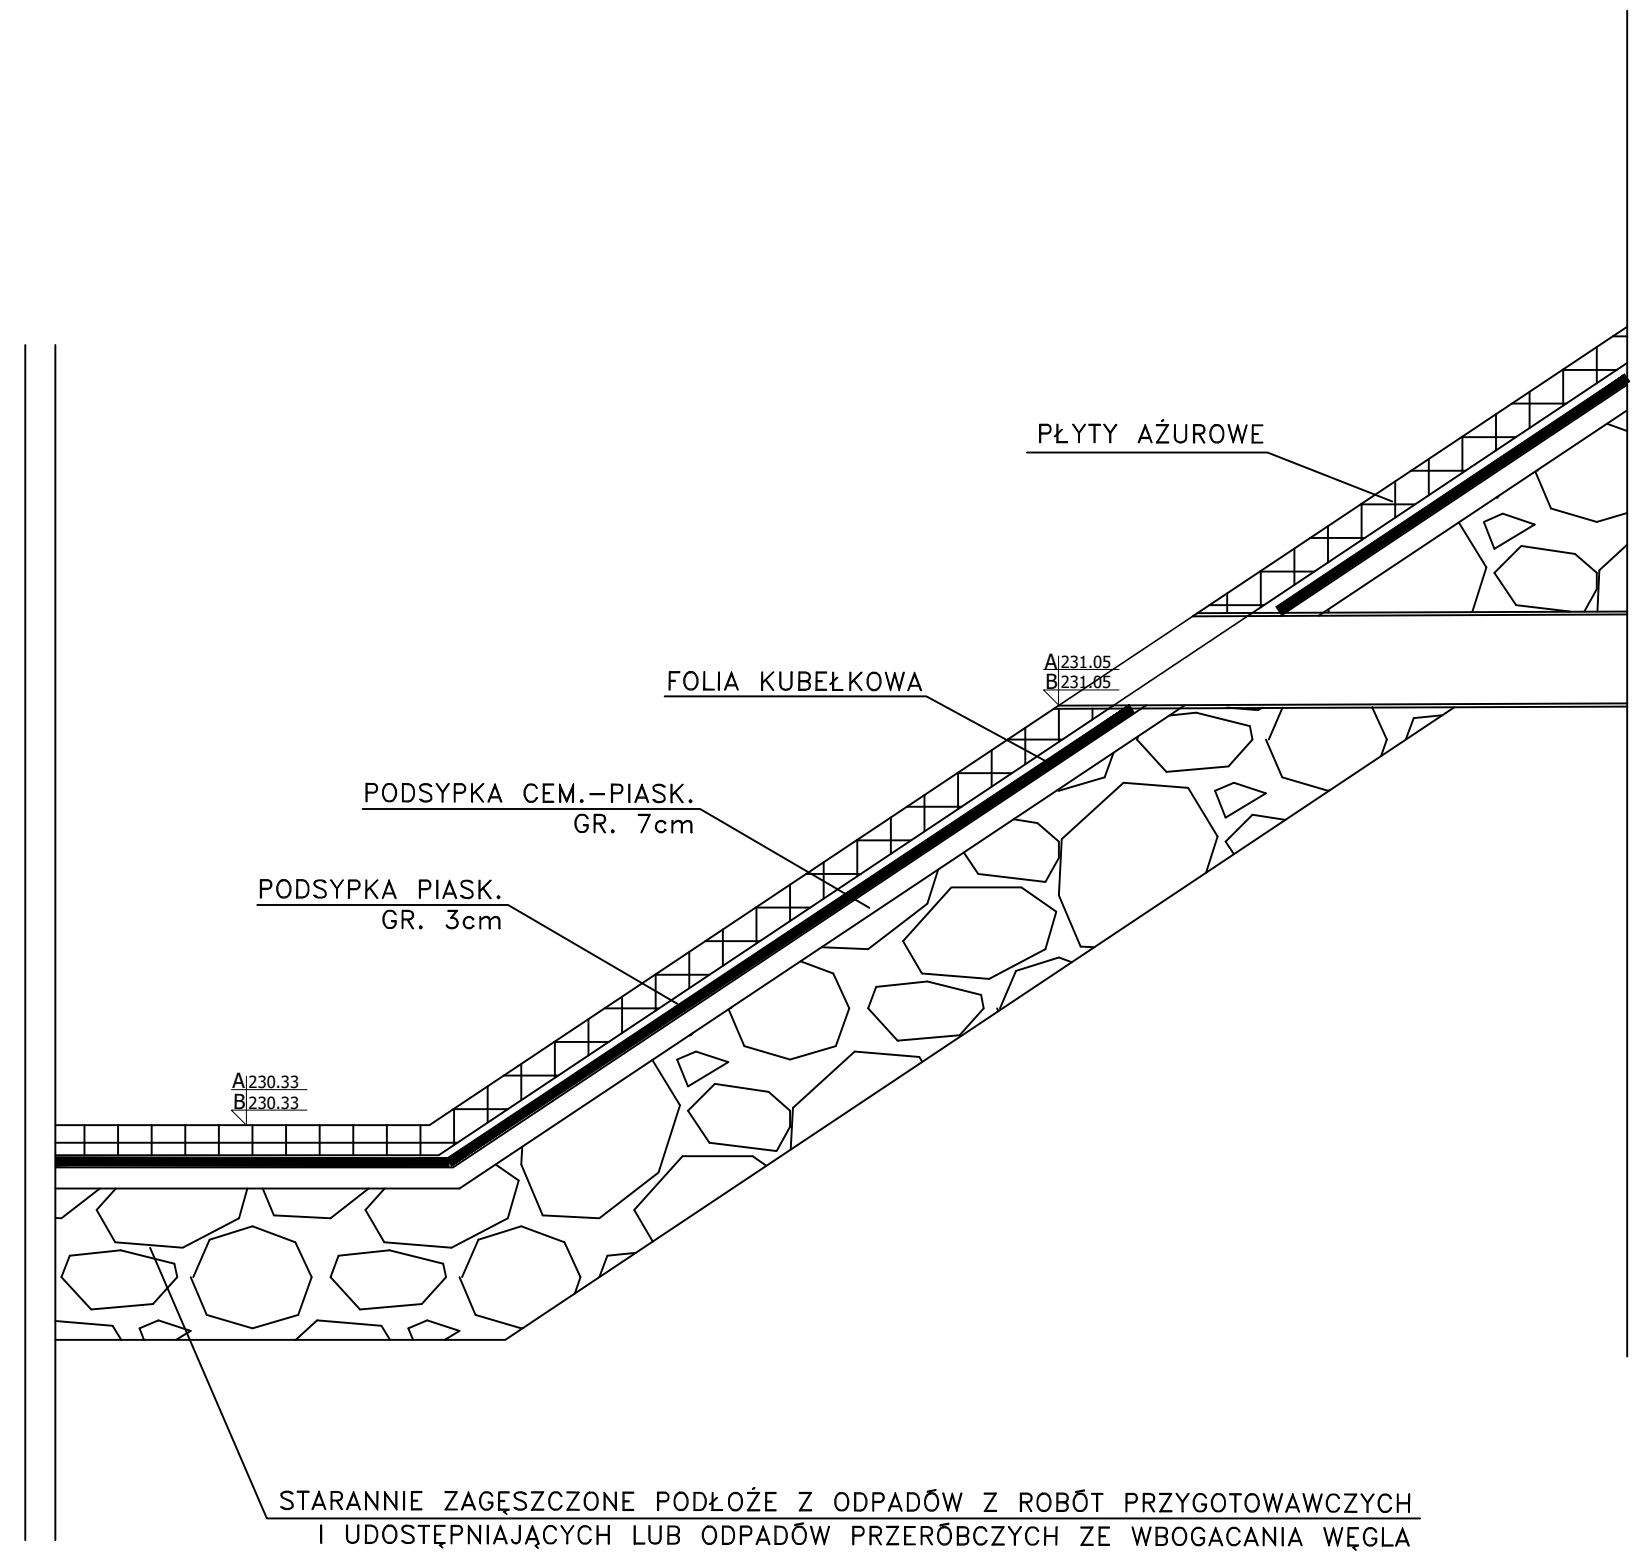

DMK Inżynieria Sp. z o.o.
44-200 Rybnik, ul. Kościuszki 64/7
tel./fax 32/740 90 53
www.deemka.pl
NIP 642-29-87-730

Polska Grupa Górnicza Sp. z o.o.
Oddział KWK ROW
ul. Jastrzębska 10
44-253 Rybnik

Szczegół C

Projekt techniczny rekultywacji i zagospodarowania obniżenia terenu związanego z eksploatacją górniczą zalewiska Kielowiec (Moczydła) w Rybniku Chałowicach dla potrzeb PGG SA Oddział KWK ROW Ruch Chwałowice

Teren na zachód od ul. Składowej w Rybniku

PROJEKT TECHNICZNY			DATA: III.2021
REKULTYWACYJNA			SKALA: 1:50
inż. Sebastian ADAMSKI	nr upr.: 250/2001	podpis	nr rys.: R9
mgr inż. Marcin Cieplak	nr upr.: —	podpis	