




B – rzędné dla elementów odprowadzających wodę do zbiornika odparowującego nr 2

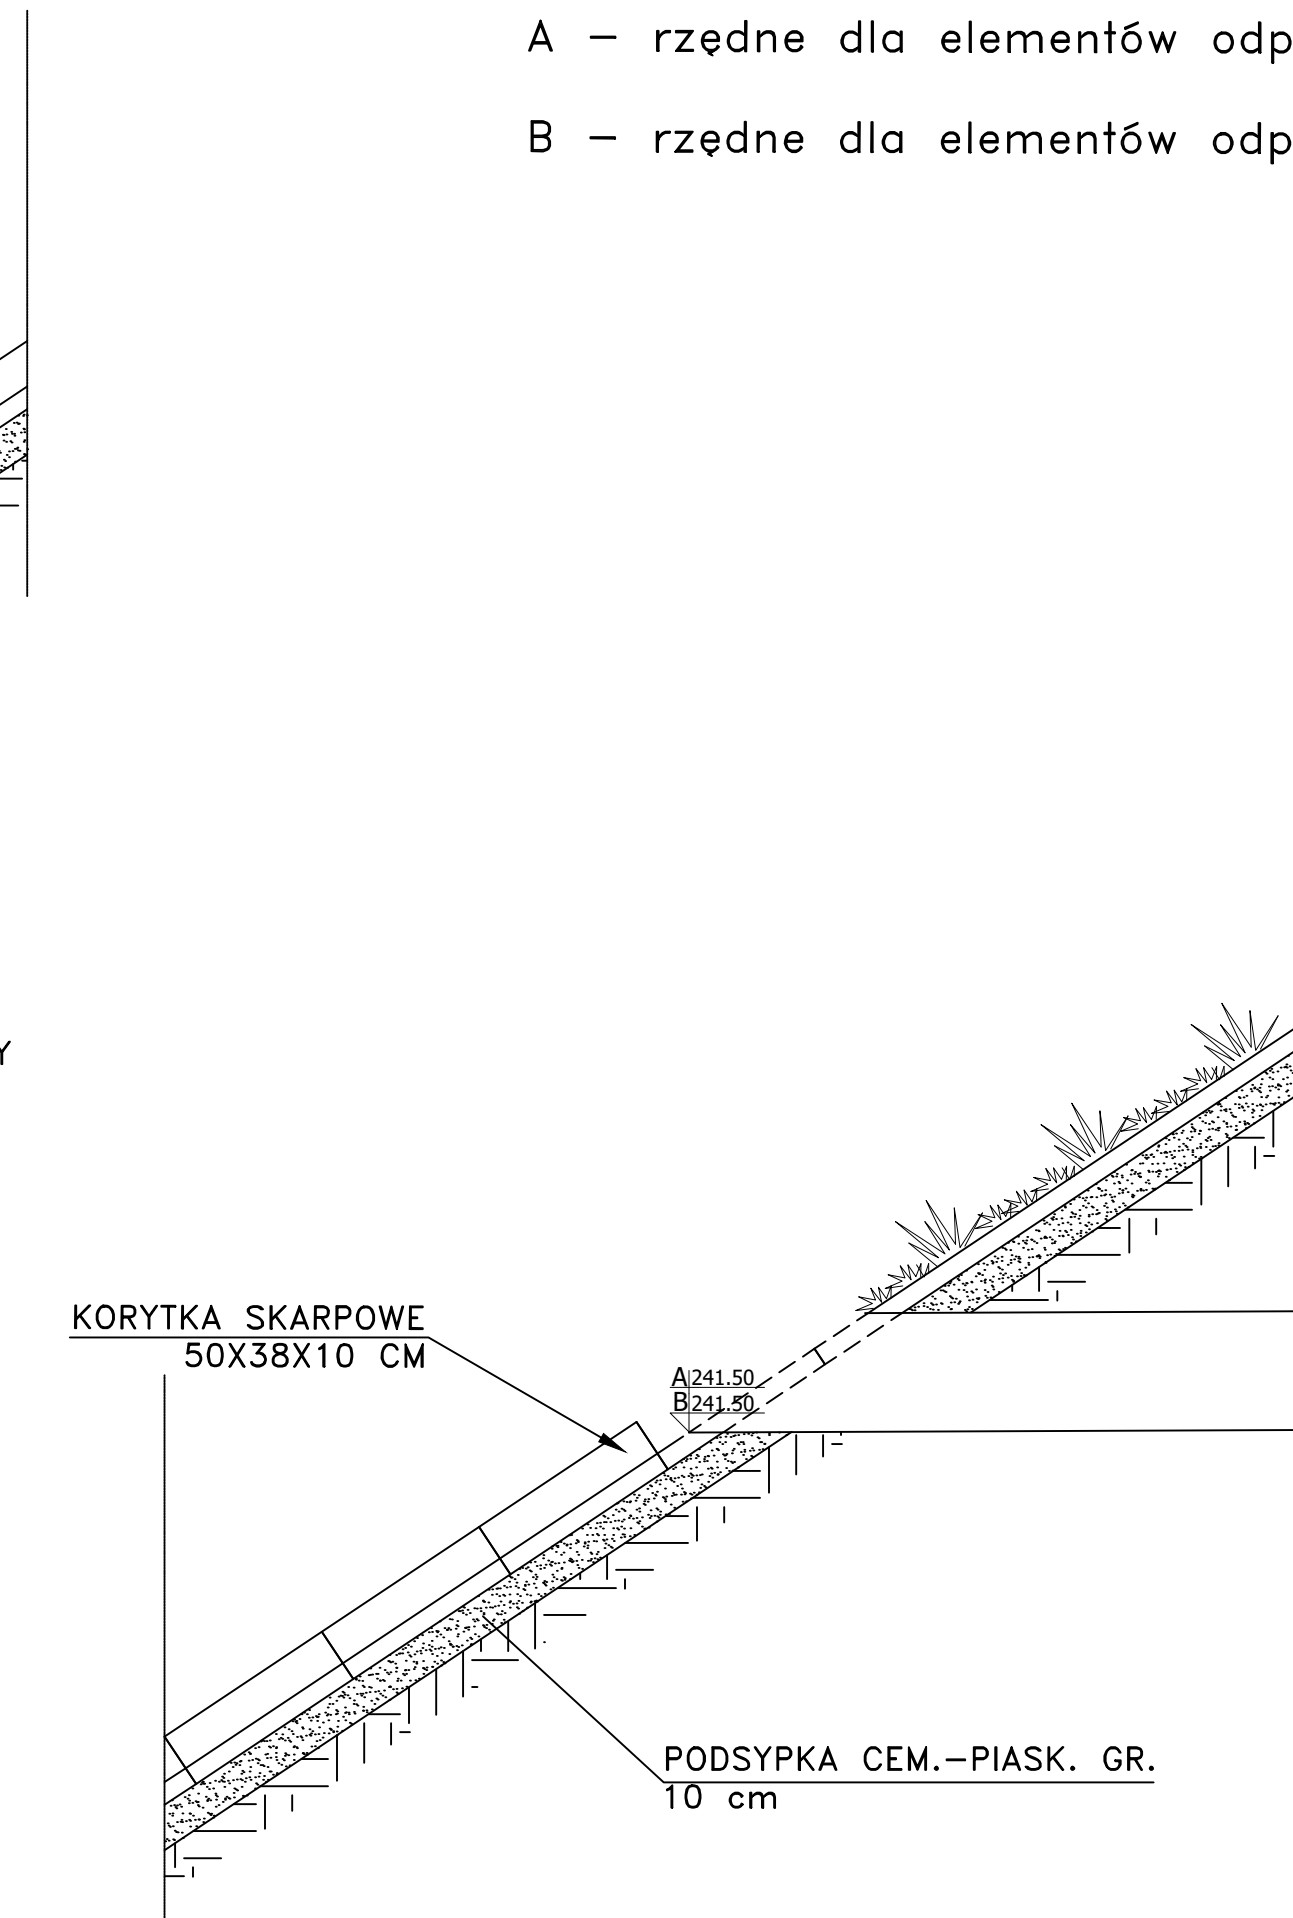