


PIWNICE POD NATRYSKAMI UŻYTKOWANYMI

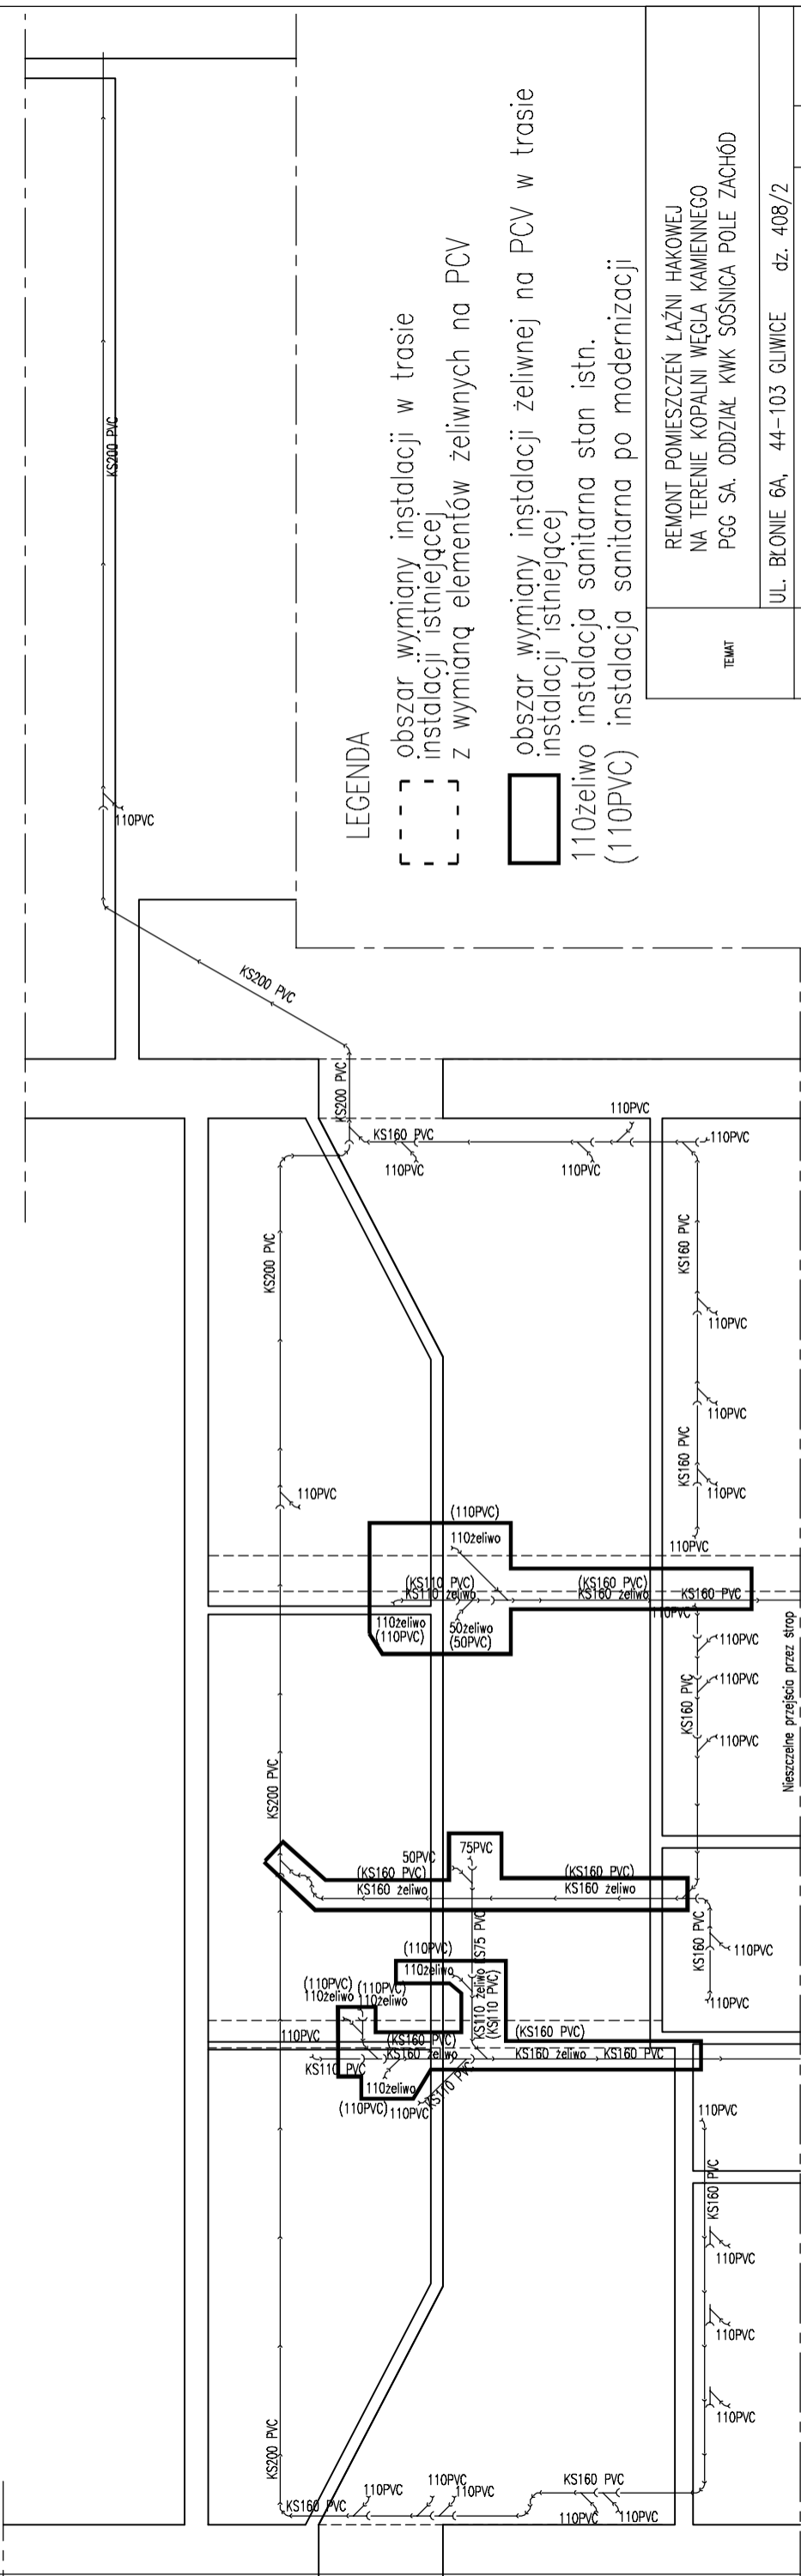

LEGENDA

- obszar wymiany instalacji w trasie instalacji istniejącej z wymianą elementów żeliwnych na PCV
- obszar wymiany instalacji żeliwnej na PCV w trasie instalacji istniejącej
- 110zeliwo instalacja sanitarna stan istn.
- (110PVC) instalacja sanitarna po modernizacji

TEMAT	REMONT POMIESZCZEŃ ŁAŻNI HAKOWEJ NA TERENIE KOPALNI WĘGLA KAMIENNEGO PGG SA. ODDZIAŁ KWK SOŚNICA POLE ZACHÓD		
TYTUŁ RYSUNKU	RZUT PIWNIC	SKALA	NR R/S
WYKONAŁ	mgr inż.arch. Ryszard Bielecki	DATA SPORZĄDZENIA	07.2024
	Remont instalacji KS wewnętrznej WYTVCZNE	NR UPRAWNIEN	775/01
	UL. BŁONIE 6A, 44-103 GLIWICE dz. 408/2	PODPIS	5

PIWNICE POD NATRYSKAMI NIEUŻYTKOWANYMI