



## Droga technologiczna na szczyt bryły

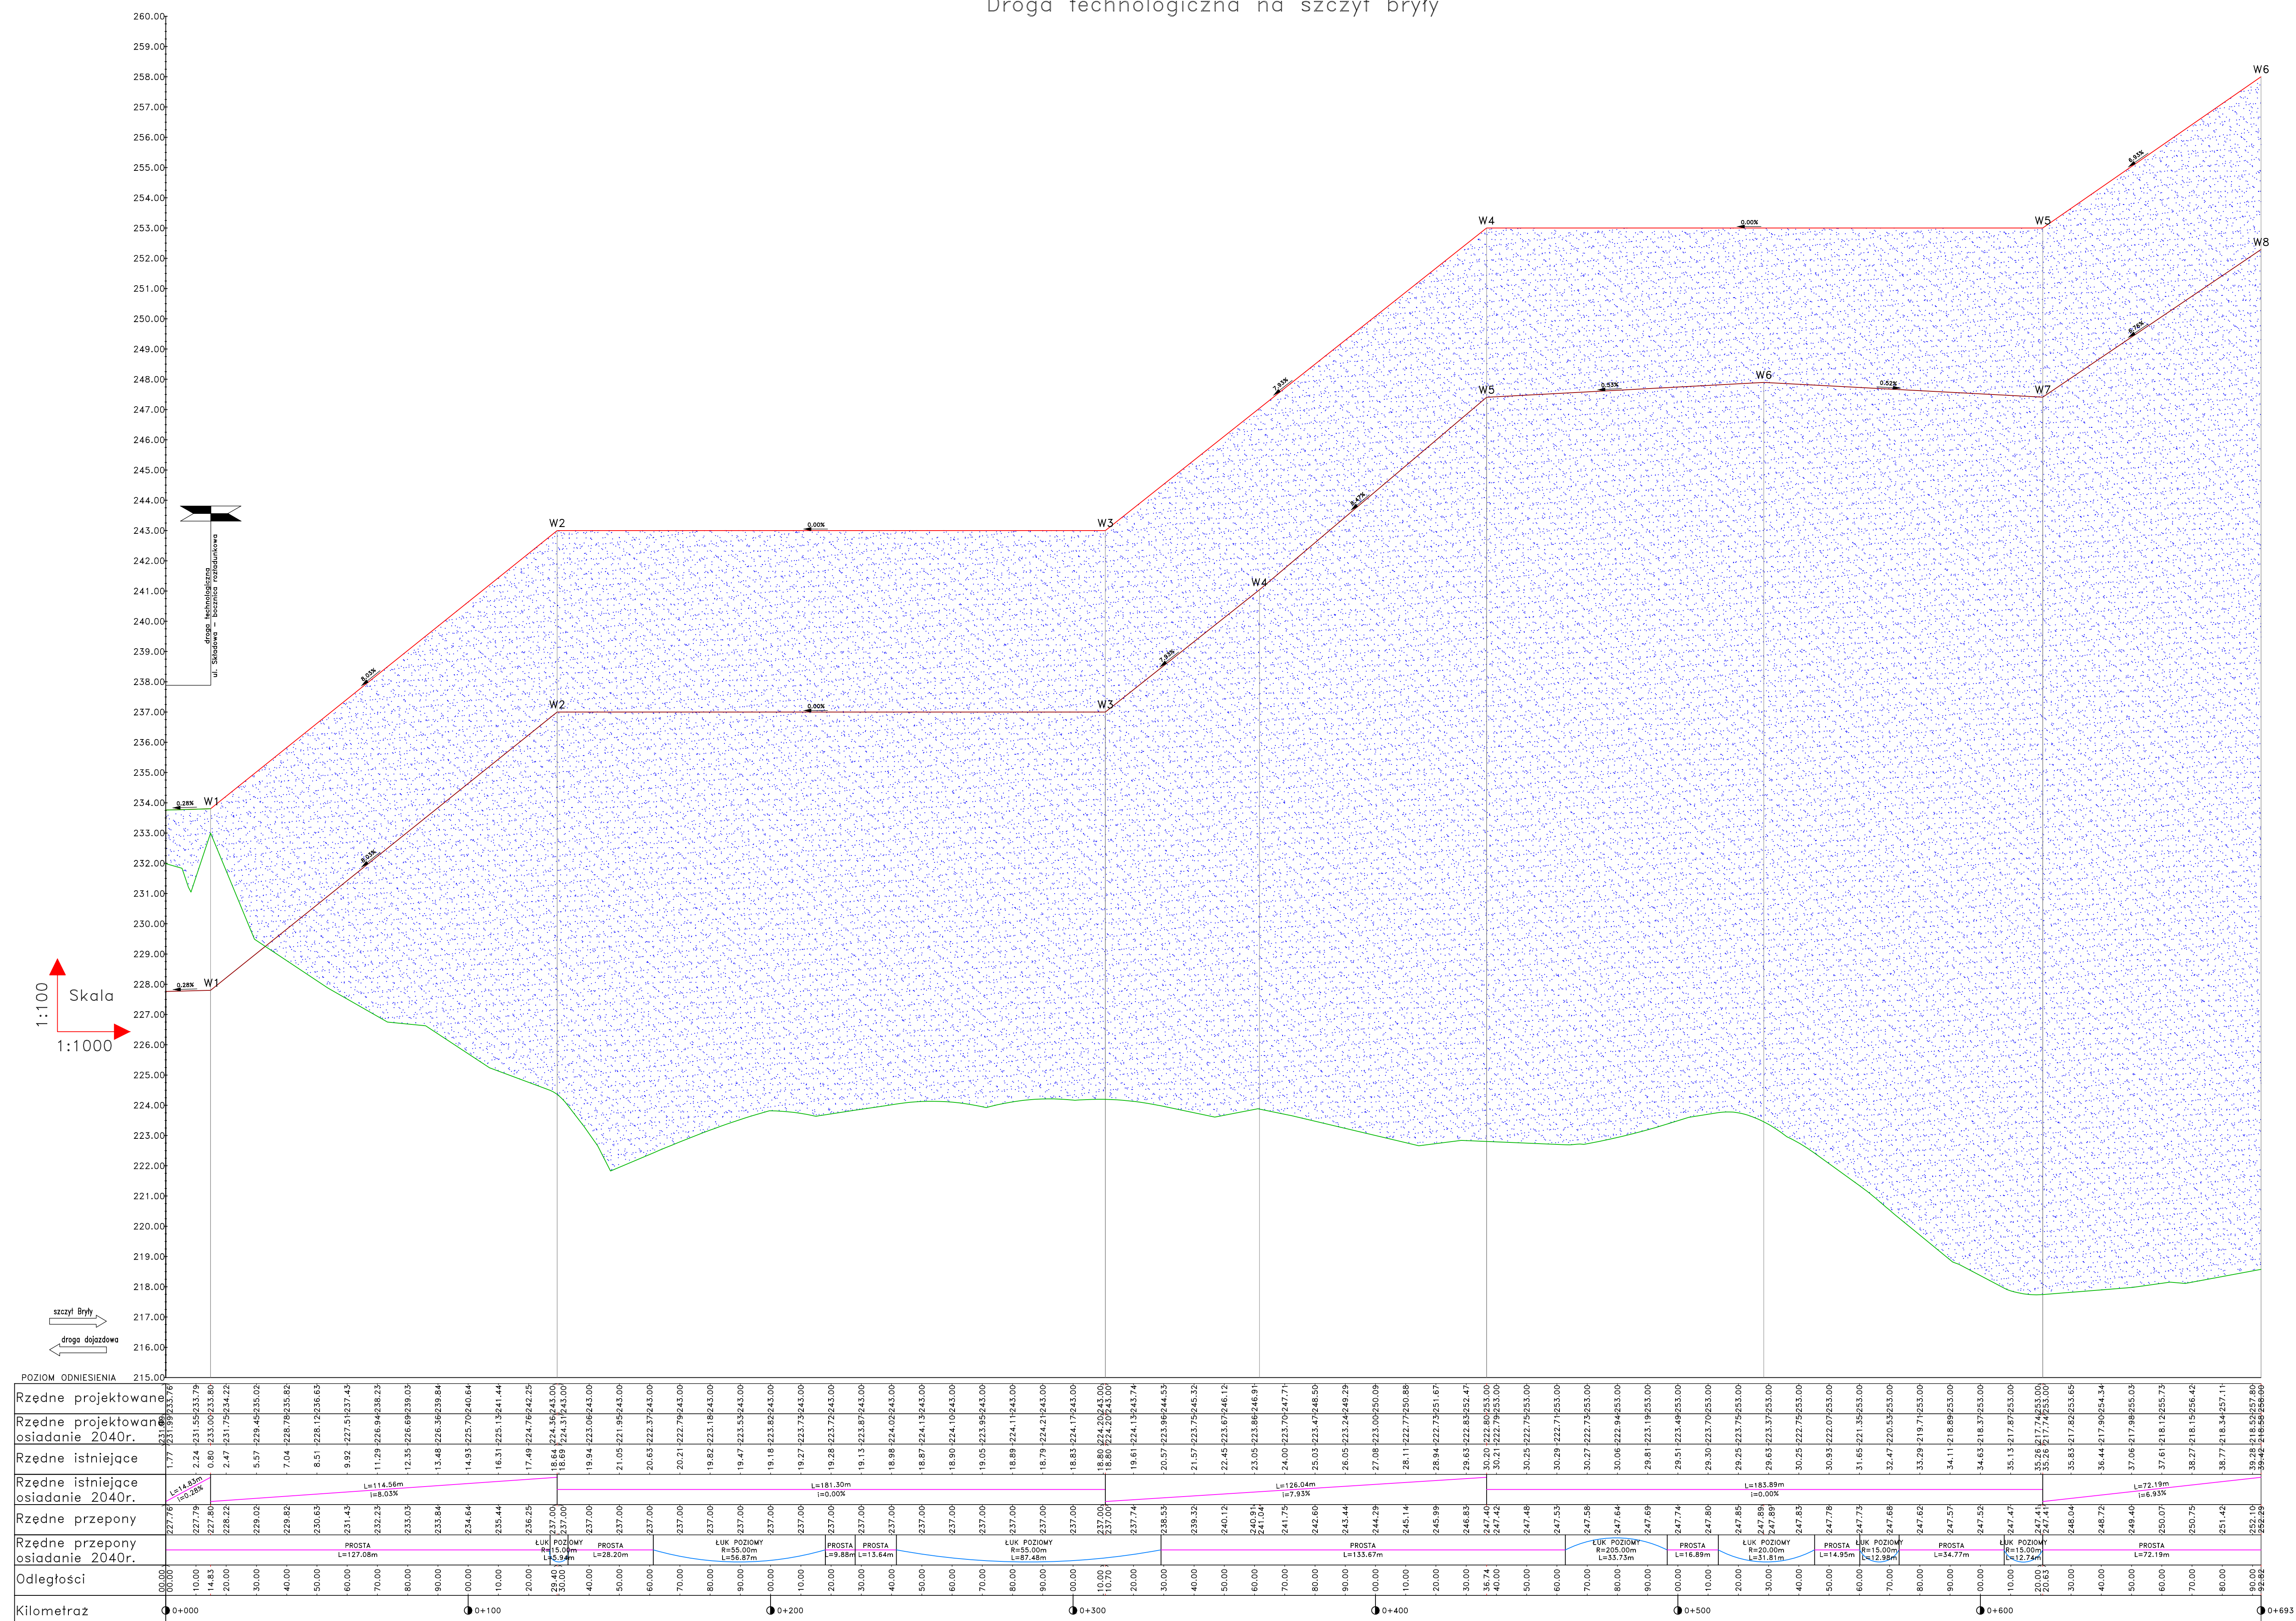

Droga technologiczna  
ul. Składowa – bocznicą rozładunkową

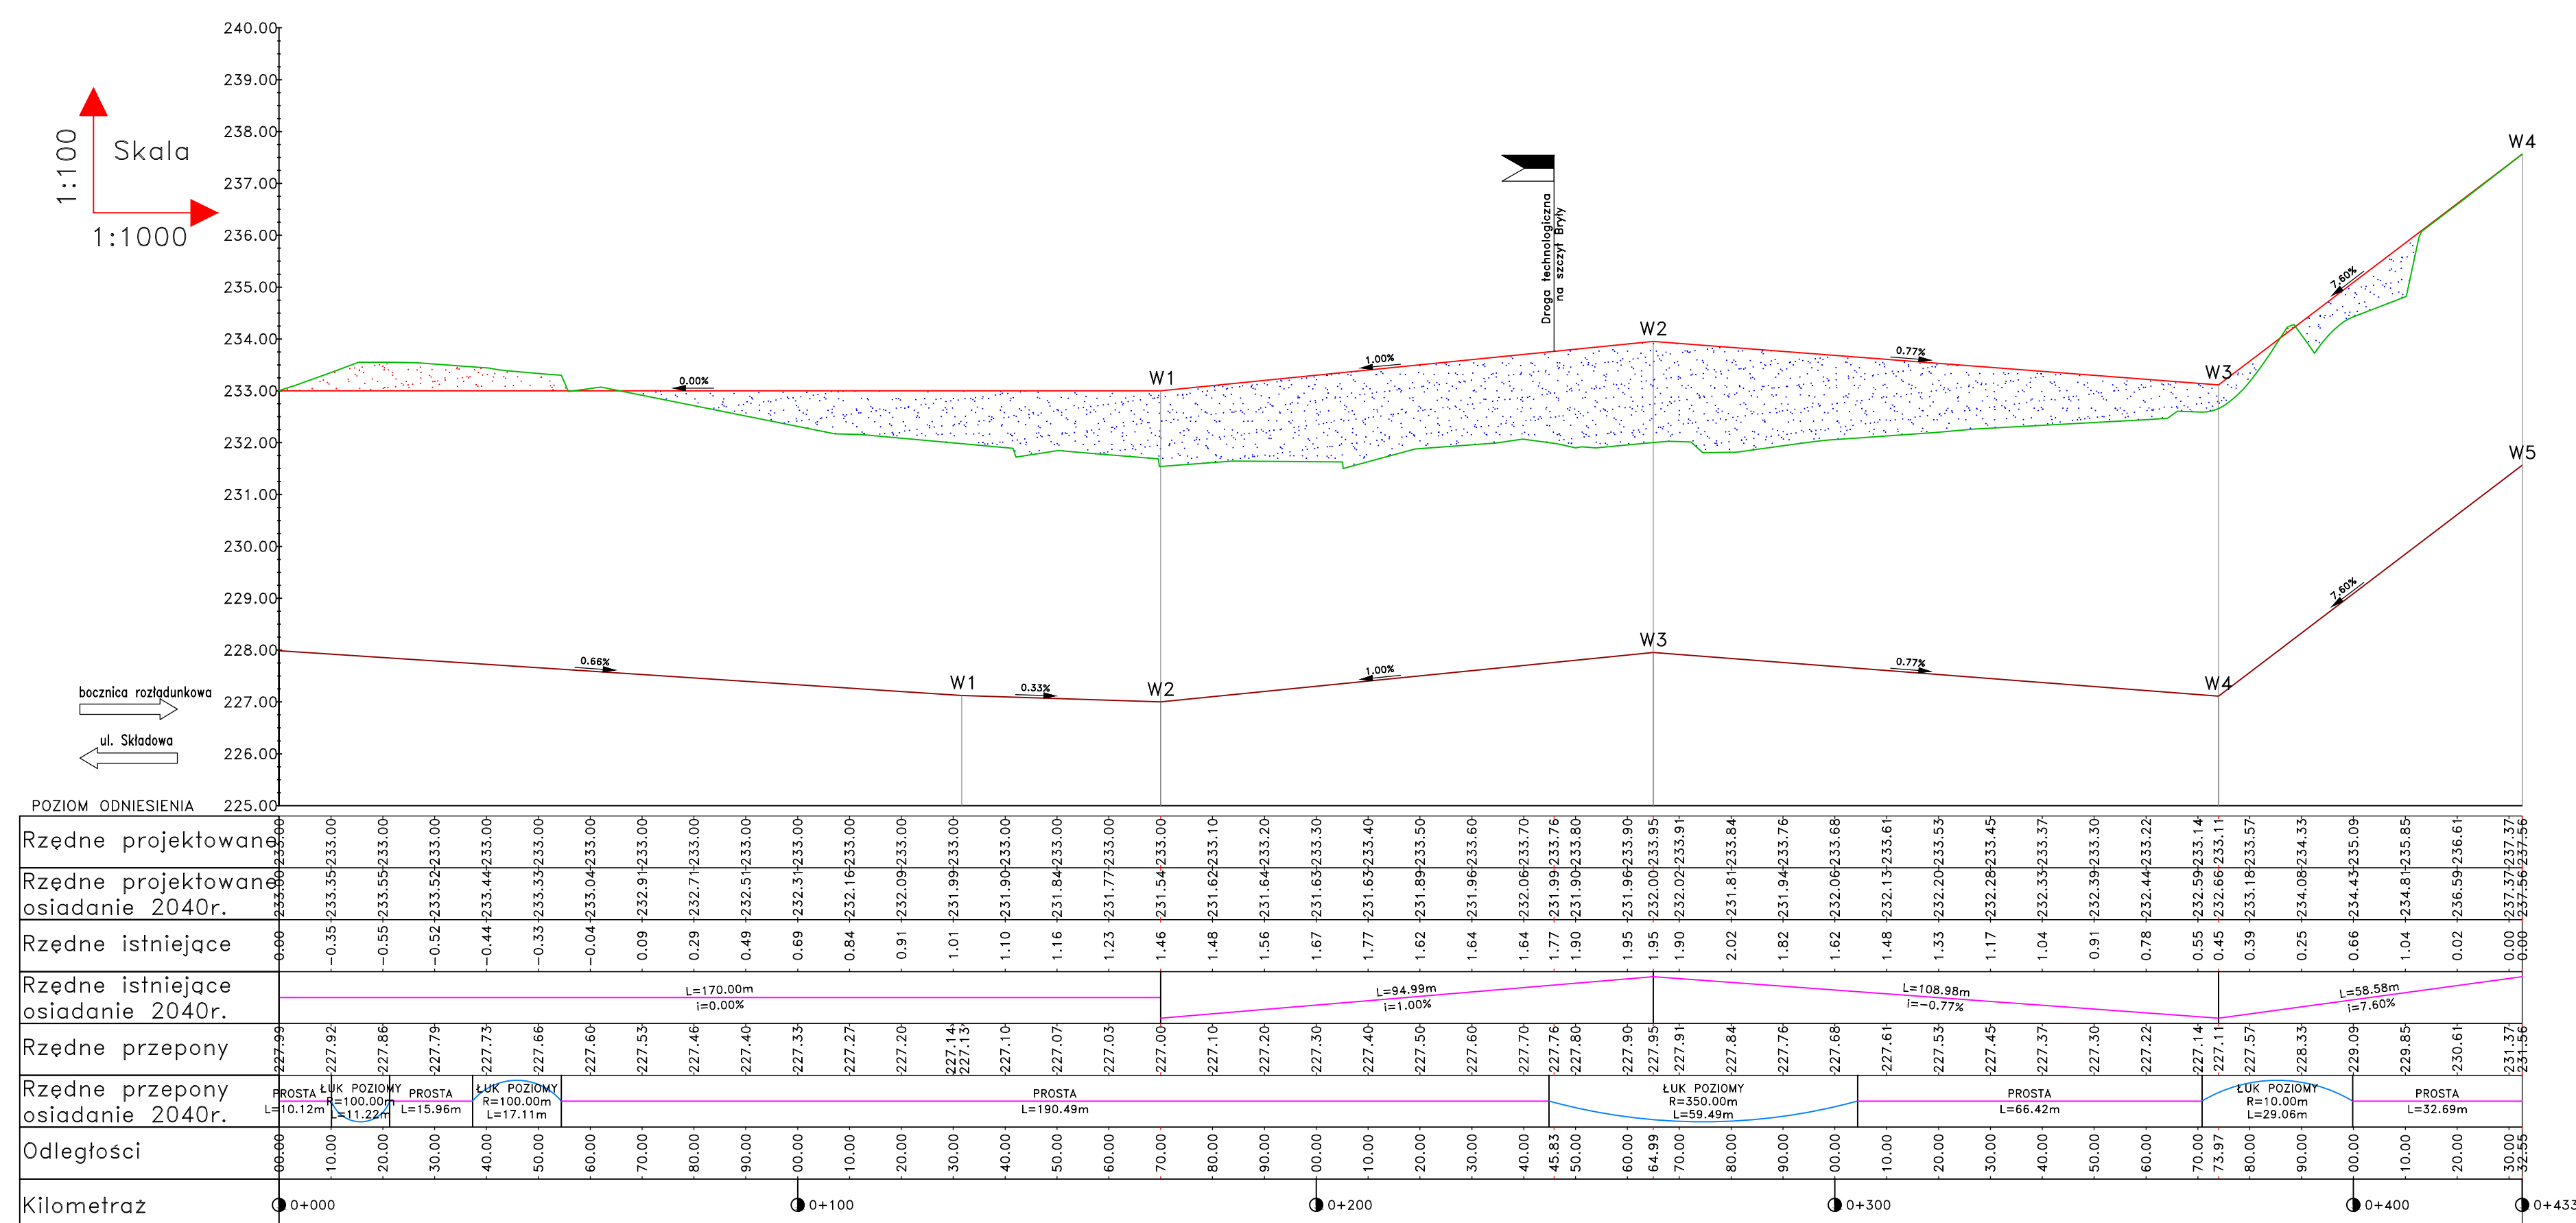

LEGENDA:

- |  |                                        |
|--|----------------------------------------|
|  | Skrzyżowanie prawostronne              |
|  | Skrzyżowanie lewostronne               |
|  | Projektowana niweleta                  |
|  | Projektowana niweleta po osiadczeniach |
|  | Teren istniejący                       |
|  | Nasyp                                  |
|  | Wykop                                  |



DMK Inżynieria Sp. z o.o.  
44-200 Rybnik, ul. Kosciuszki 64/  
tel./fax 32/740 90 53  
www.deemka.pl  
NIP 642-29-87-730

INVESTOR:

Polska Grupa Górnicza Sp. z o.o.  
Oddział KWK ROW  
ul. Jantarzeńska 10

NAZWA RY.

|  |                                           |
|--|-------------------------------------------|
|  | 44-253 Rybnik                             |
|  | Profile podłużne dróg<br>technologicznych |

NA7WA

|                  |                                                            |
|------------------|------------------------------------------------------------|
| Technologicznych | Projekt techniczny rekultywacji i zagospodarowania obniżen |
|------------------|------------------------------------------------------------|

INVESTIG

|  |   |
|--|---|
|  | z eksploatacją górniczą zalewiska Kielowiec (Moczydła) w<br>dla potrzeb PGG SA Oddział KWK RÓW Ruch C |
|--|---|

INWESTYCYJ

Teren na zachód od ul. Składowej w Rybn

[illegible]

|  |                    |
|--|--------------------|
|  | PROJEKT TECHNICZNY |
|  | REKULTYMACJA       |

PROJEKTAN

|                        |                    |        |
|------------------------|--------------------|--------|
| REKULTYWACJA           |                    |        |
| inz. Sebastian ADAMSKI | nr sprawy 250/2001 | podpis |

R4