





B-B
1:25

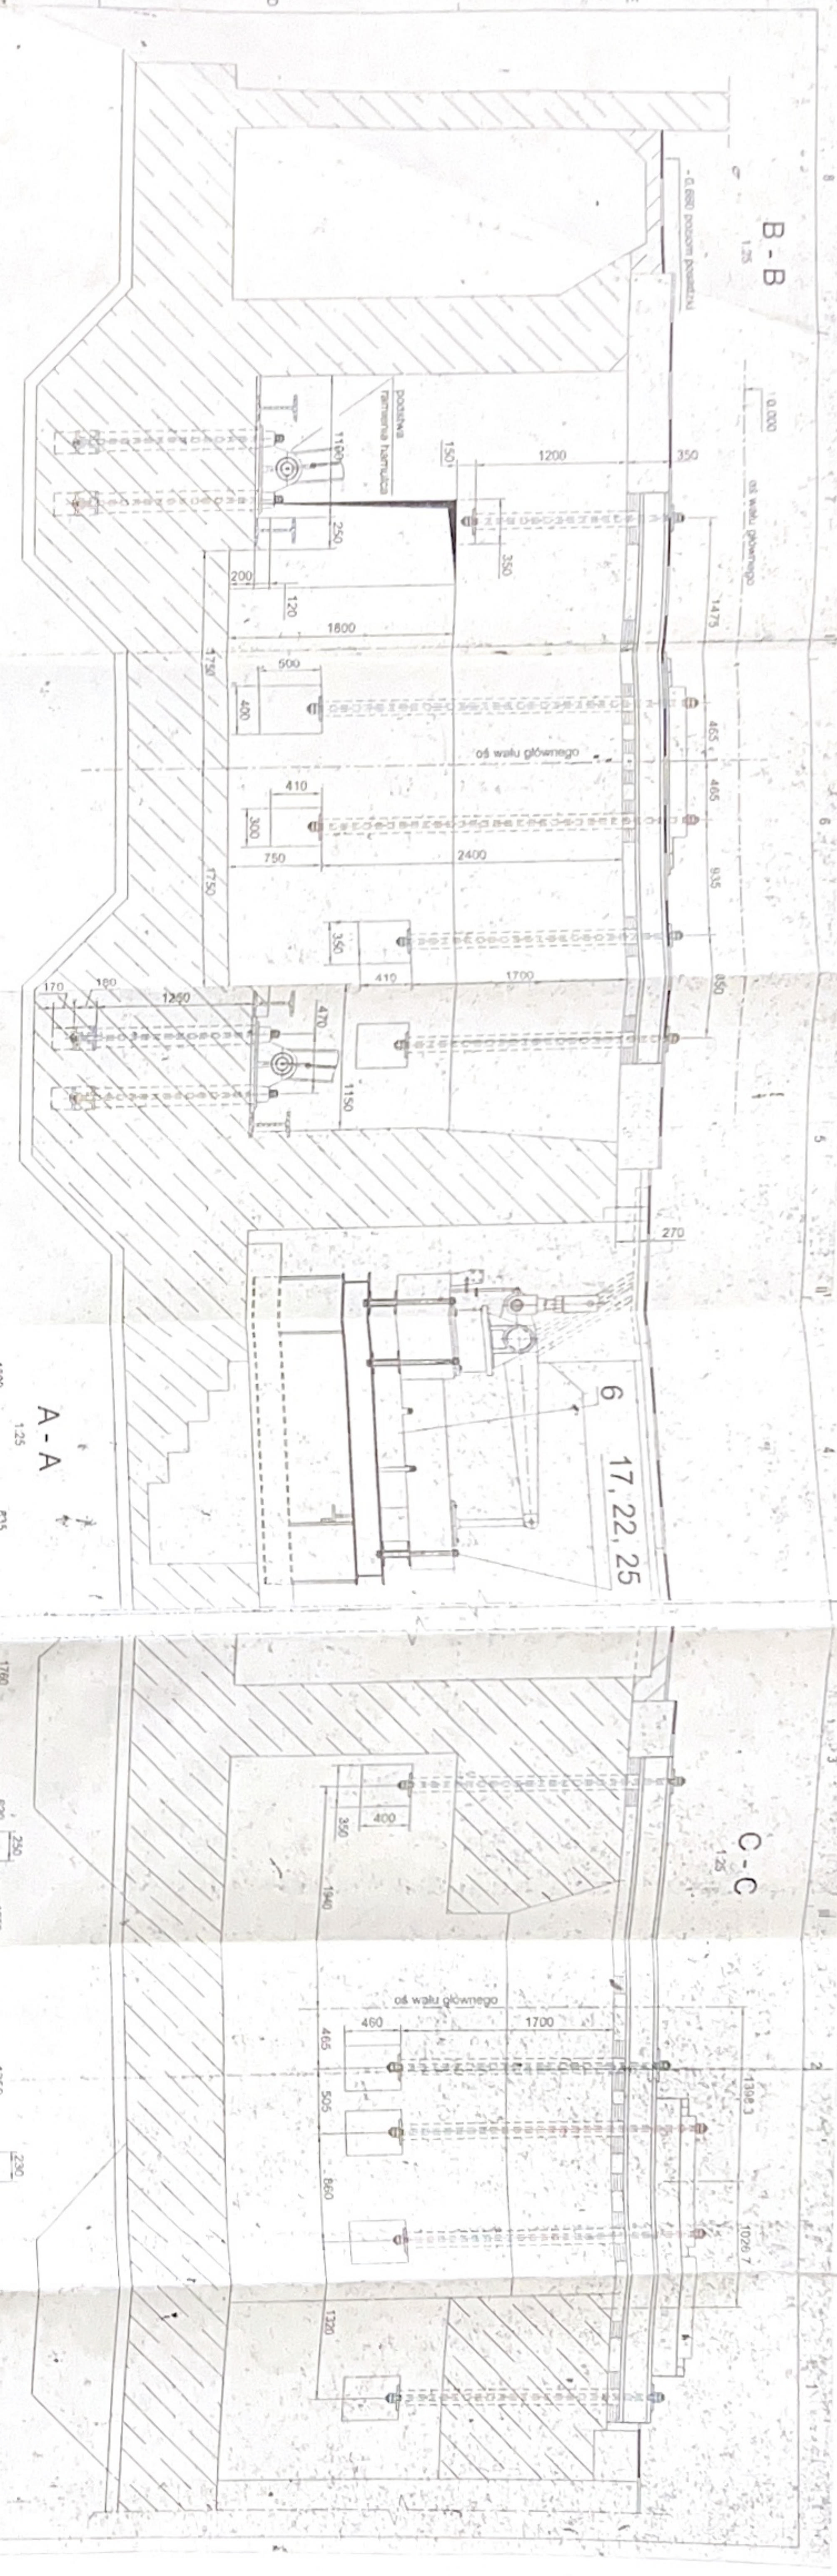

C-C
1:25

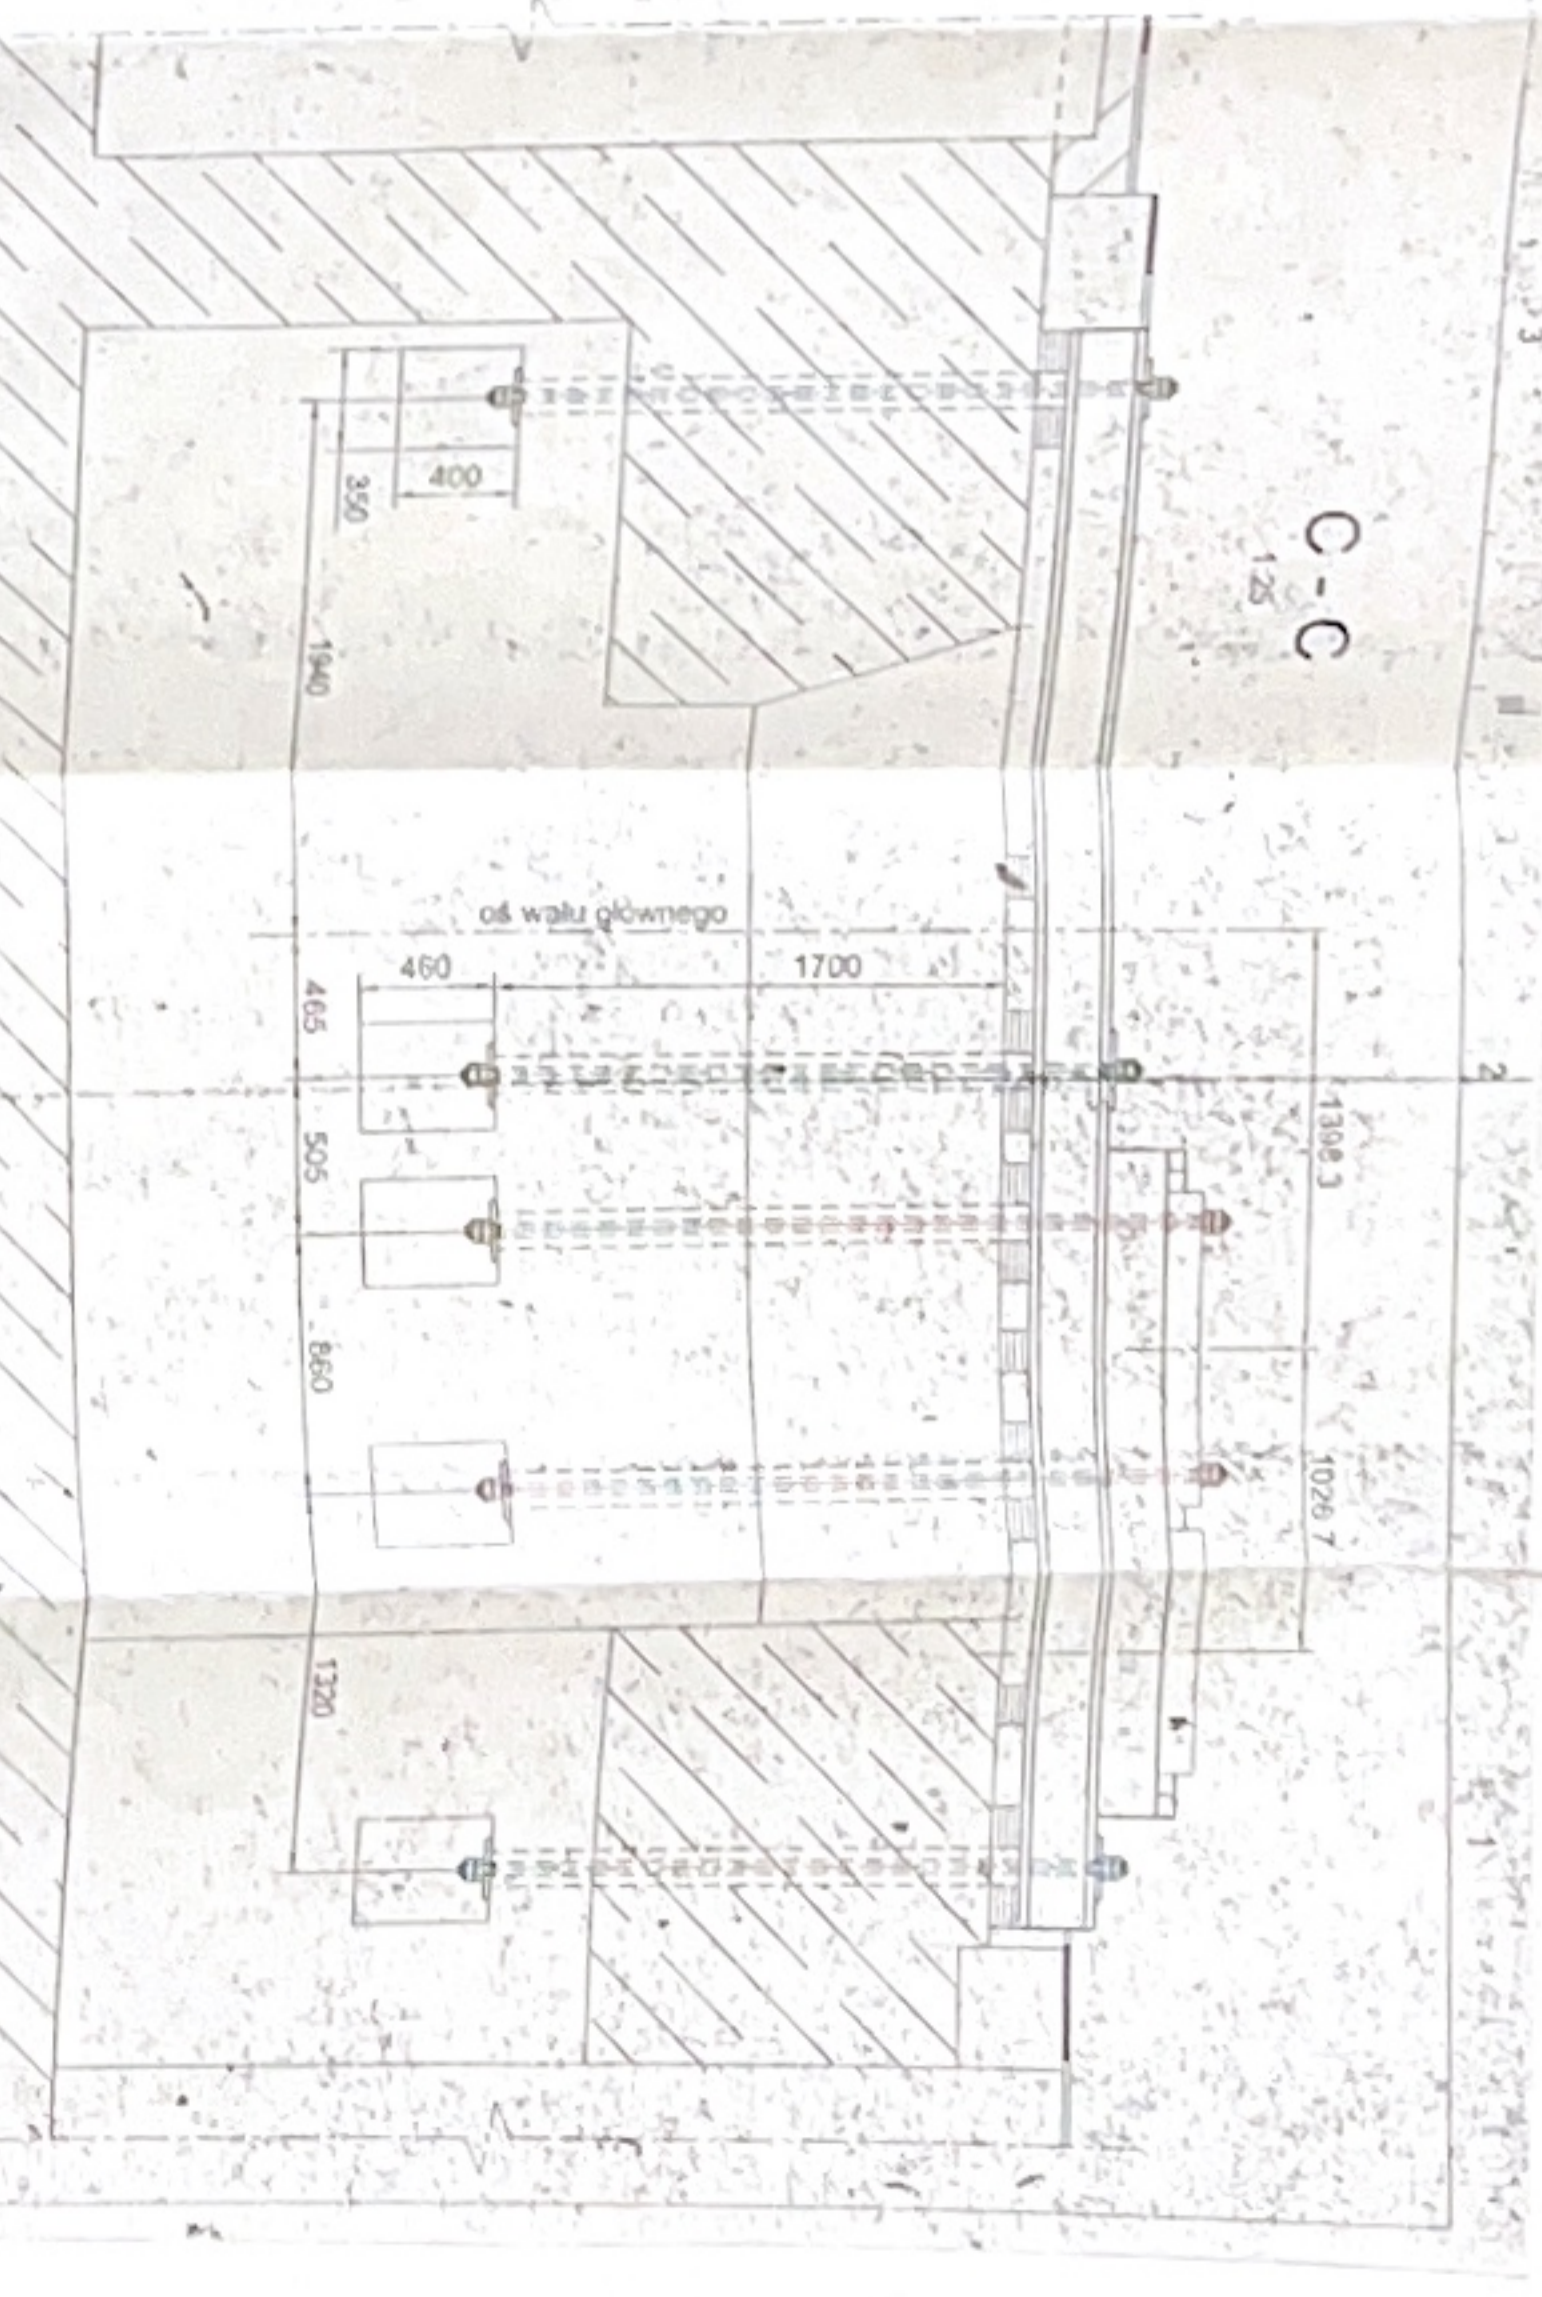

A-A
1:25

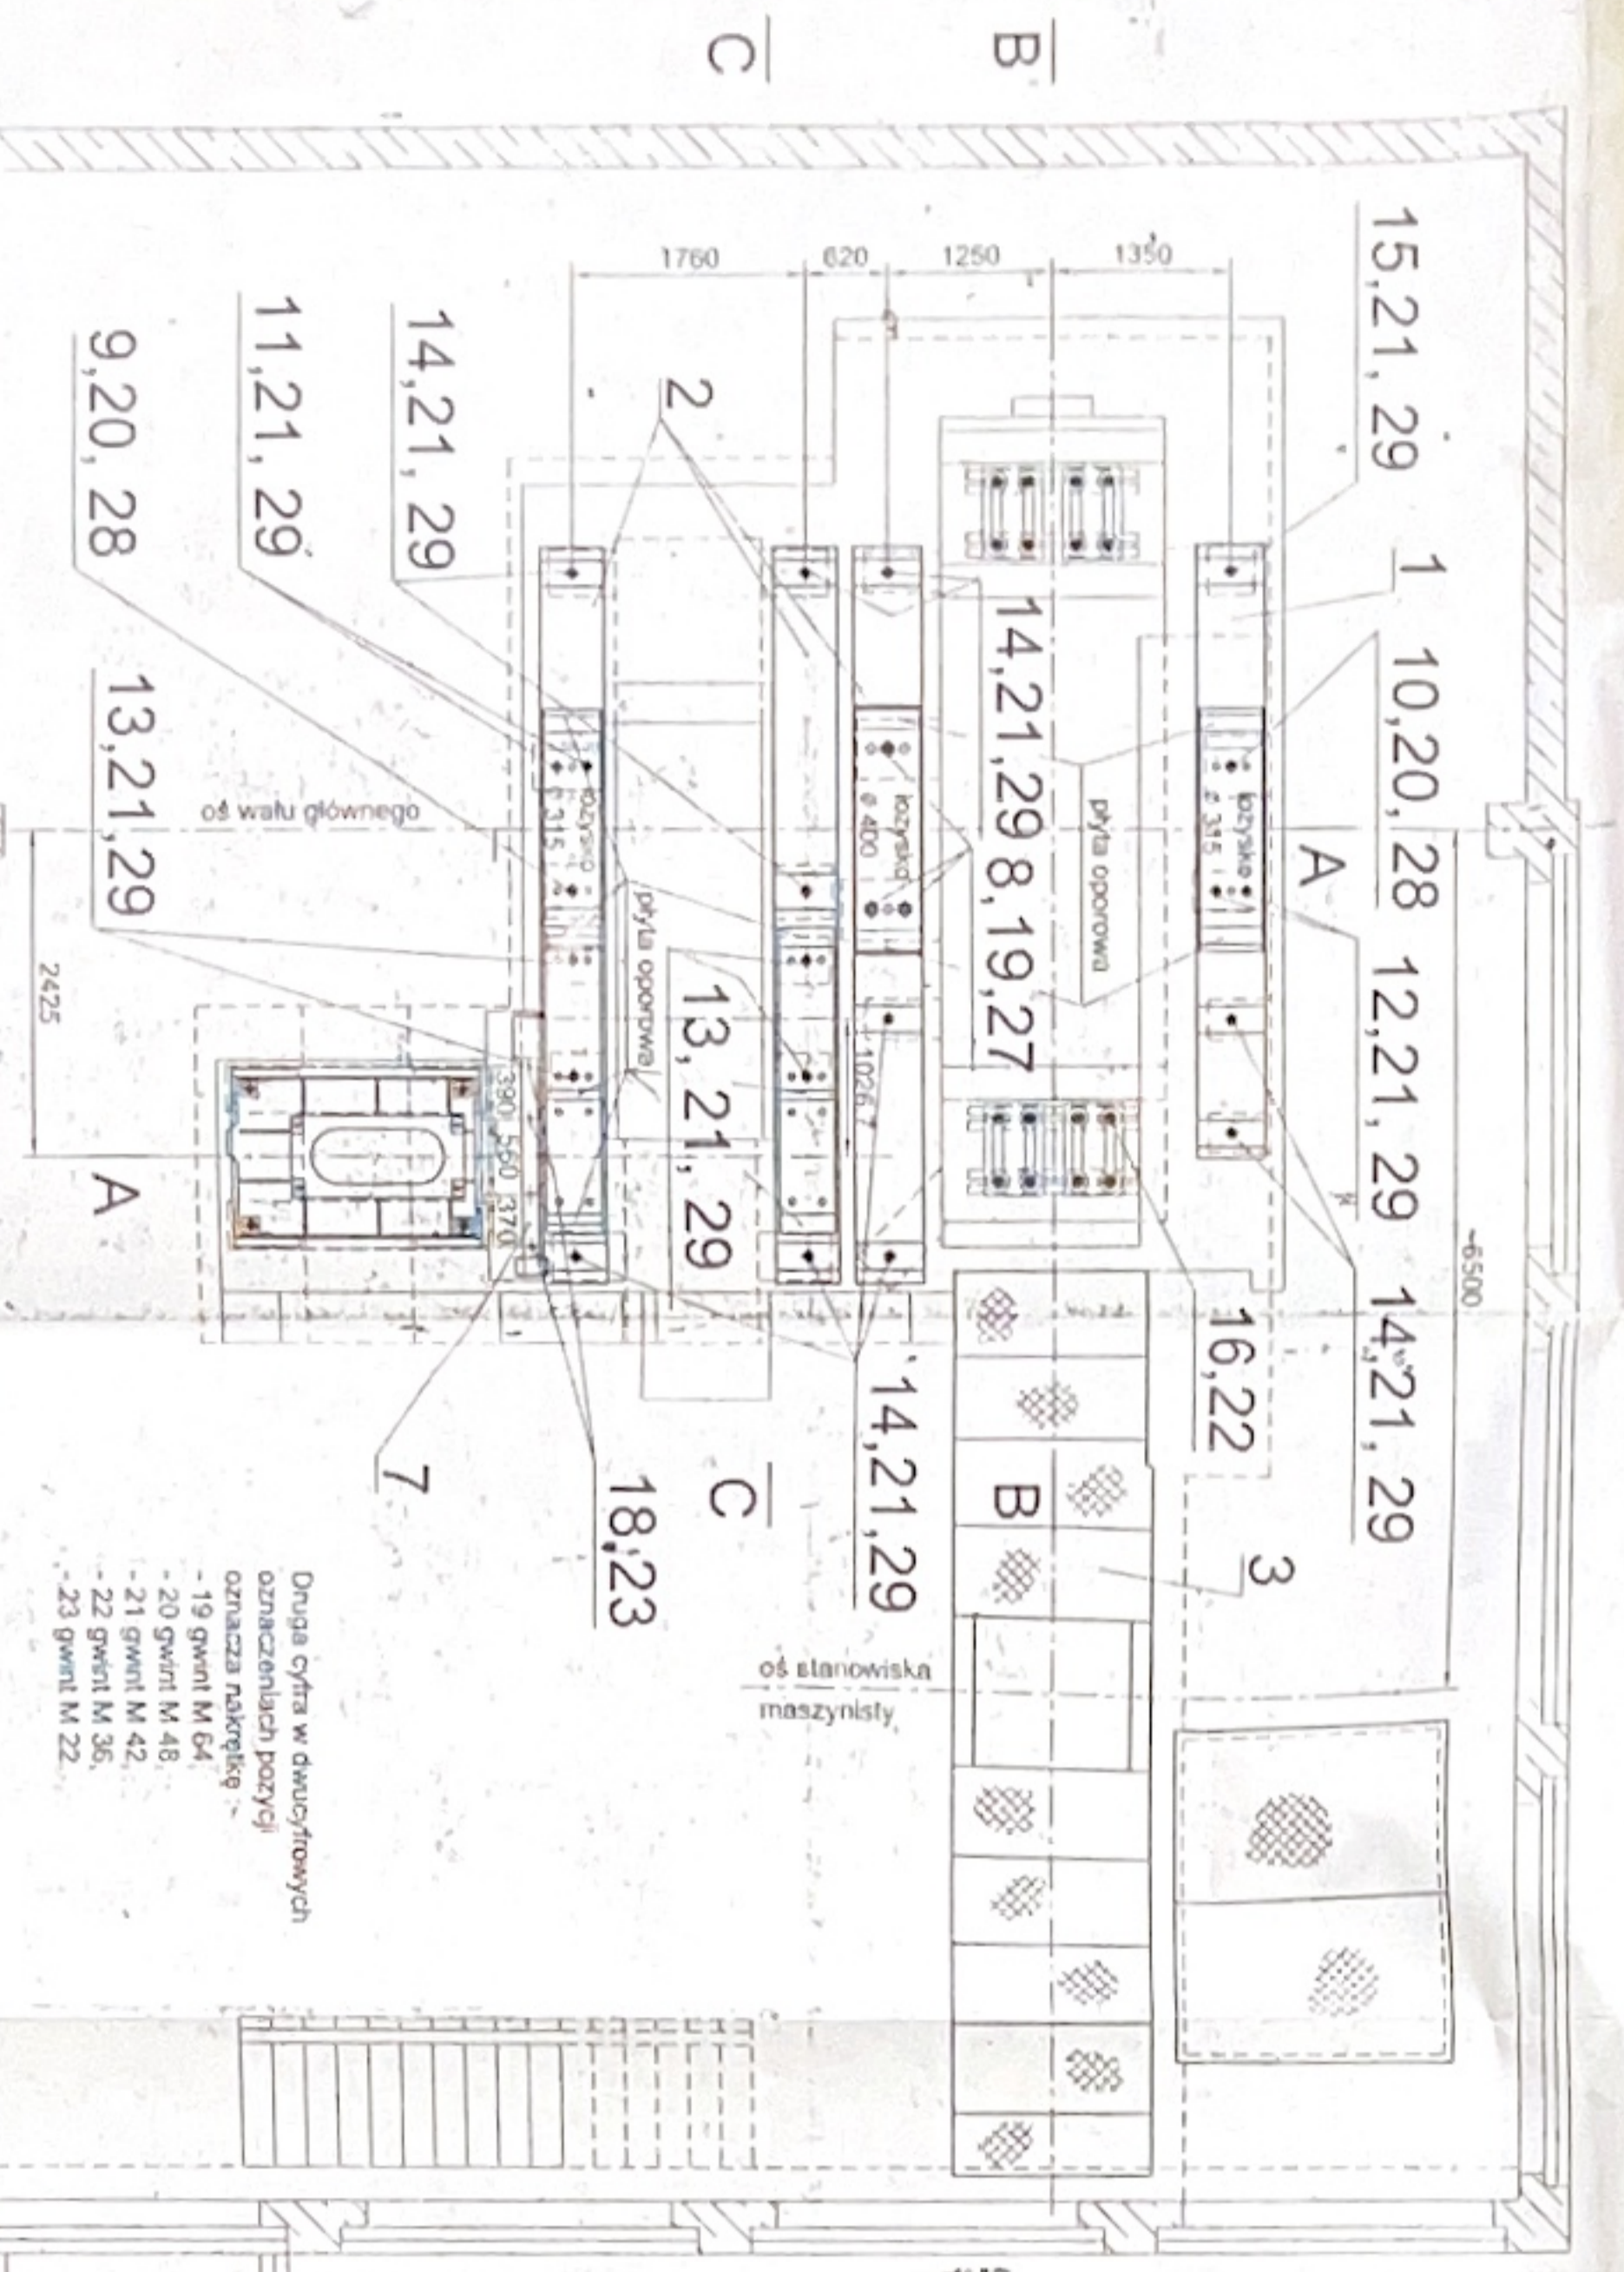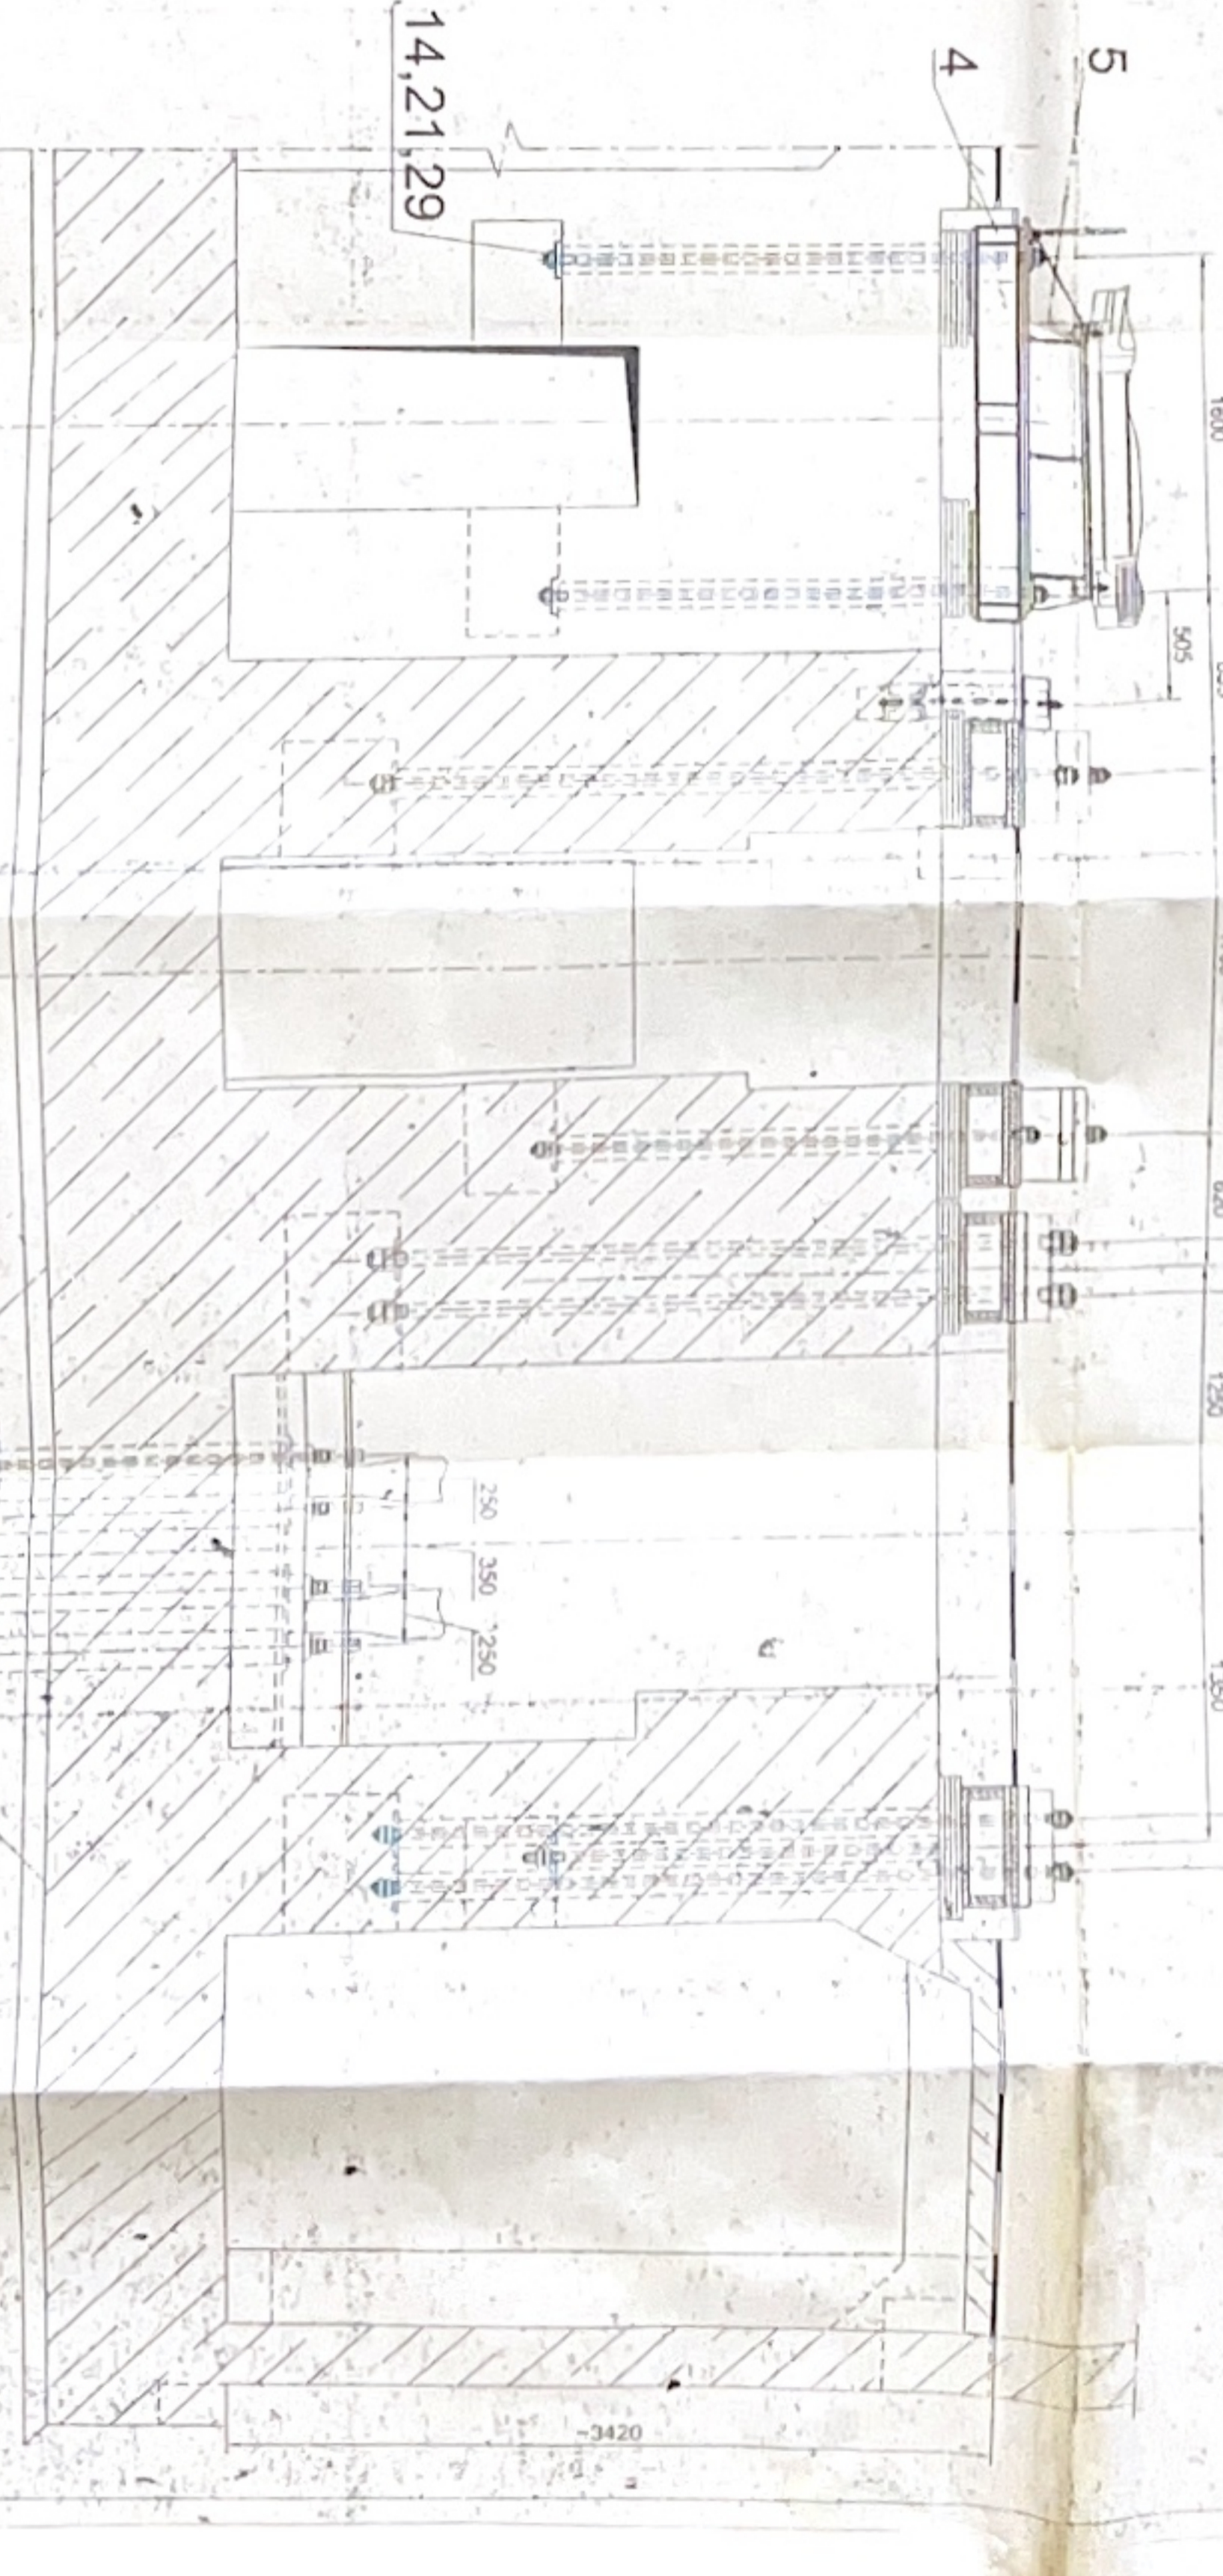

Długość przęsła balkonowego
oznaczonych pozycji
oznacza nadpisów -

- 19 gwint M 64
- 20 gwint M 48
- 21 gwint M 42
- 22 gwint M 36
- 23 gwint M 22

Wykonano wg rys. 1319-152-A-047-Z2 - Komora handlowa KOP "Majster" sztyb. Maszownica
wykorzystując rys. 338740/b/a - Rysunek szkieletowy konstrukcji oraz rys. 181584 - Przetwórcy a-b

WYKAZ nr 5111 01 000 0

№	Opis	Skala	Wzrost	Wzrost	Wzrost	Wzrost	Wzrost	Wzrost	Wzrost
1	...	1:25
2	...	1:50

Przedsiębiorstwo Skonstruowane Projektowo
PROSTOWNI ZODOW Sp. z o.o.
Zielonka

5111 01/001/D
AVI